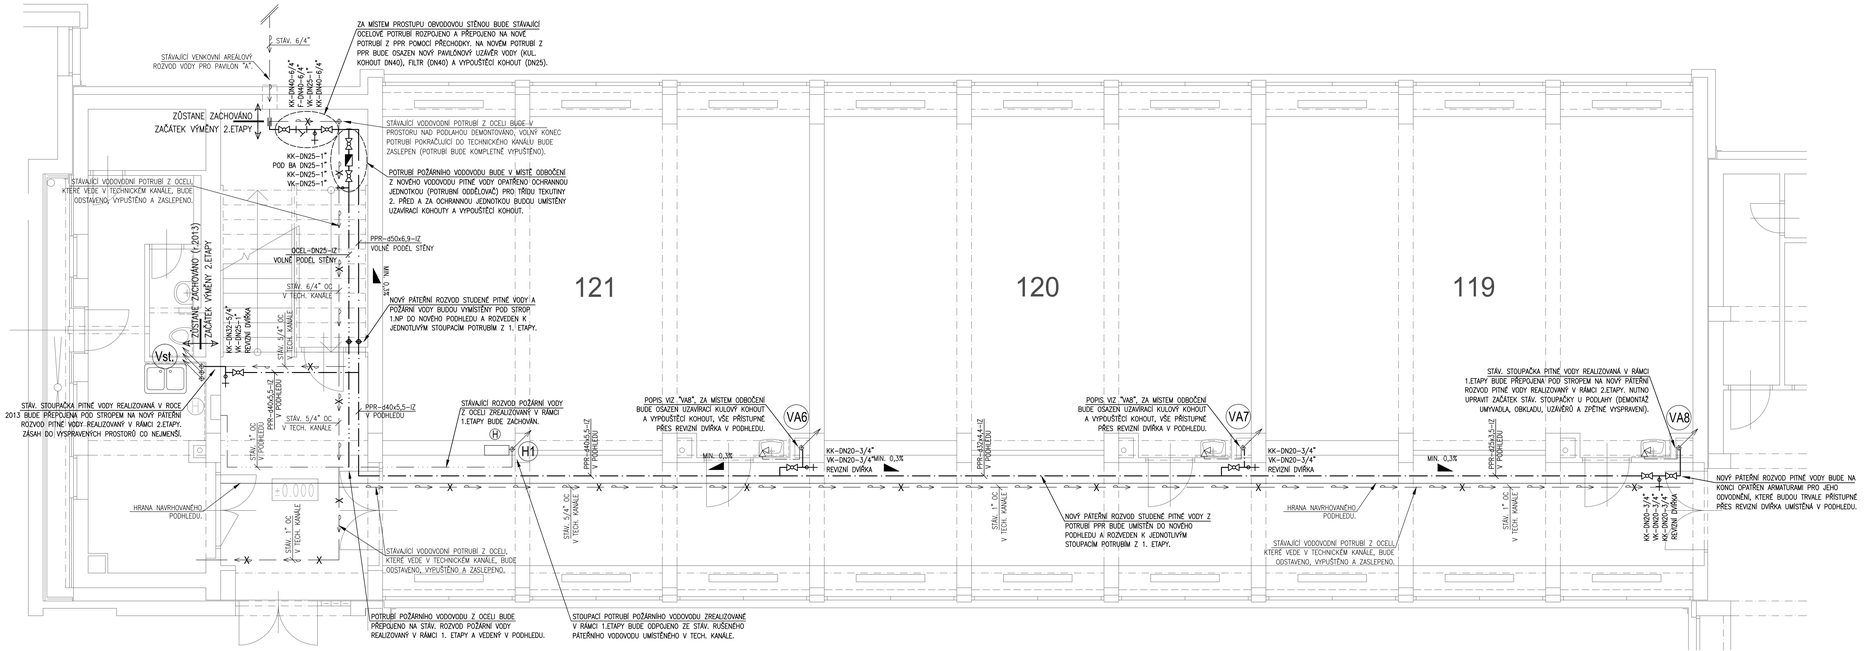

LEGENDA 2. ETAPA:

— · — · —	NOVÉ PÁTEŘNÍ ROZVODY PITNÉ VODY (POTRUBÍ PPR S 3,2/PN16/SDR 7,4)
— · · — · · —	NOVÉ PÁTEŘNÍ ROZVODY POŽÁRNÍ VODY (POTRUBÍ OCELOVÉ POZINKOVANÉ)
KK–DN40–6/4"	KULOVÝ KOHOUT PŘÍMÝ MOSAZNÝ
F–DN40–4/5"	FILTR MOSAZNÝ
VK–DN25–1"	VYPOUŠTĚCÍ KULOVÝ KOHOUT MOSAZNÝ
POD BA–DN25–1"	POTRUBNÍ ODDĚLOVAČ JAKO OCHRANA PITNÉ VODY PŘED KONTAMINACÍ ZPŮSOBENOU ZPĚTNÝM TLAKEM, ZPĚTNÝM PRŮTOKEM NEBO ZPĚTNÝM NASÁTÍM POŽÁRNÍ VODY.

LEGENDA 1. ETAPA:

— — — —	STÁVAJÍCÍ POTRUBÍ PITNÉ VODY (POTRUBÍ PPR)
— · — · —	STÁVAJÍCÍ POTRUBÍ POŽÁRNÍ VODY (POTRUBÍ OCELOVÉ POZINKOVANÉ)
	GRAFICKÉ OZNAČENÍ STÁVAJÍCÍHO VODOVODU – STOUPACÍ VEDENÍ
VA6	OZNAČENÍ JEDNOTLIVÝCH STOUPACÍCH VEDENÍ STUDENÉ PITNÉ VODY
H1	OZNAČENÍ JEDNOTLIVÝCH STOUPACÍCH VEDENÍ POŽÁRNÍ VODY

LEGENDA STÁVAJÍCÍ STAV:

—X—	STÁVAJÍCÍ RUŠENÉ PÁTEŘNÍ ROZVODY PITNÉ VODY VEDENÉ V TECH. KANÁLE (OCEL)

PŮDORYSNÉ SCHÉMA OBJEKTU GYMNÁZIA

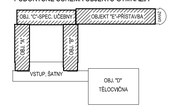

NÁZEV AKCE: REKONSTRUKCE VODOVODNÍ SÍTĚ A ODPADŮ - 2. ETAPA		STUPEŇ: DPS	ZAK. ČÍSLO:
ZHOTOVITEL:	ING. ARCH. KAMIL ZEZULA		
VED. PROJEKTANT - HIP:	ING. ARCH. KAMIL ZEZULA		
OBJEDNATEL:	GYMNÁZIUM HRABŮVKA, PŘÍSP.ORG., FR.HAJDY 1429/34,OSTRAVA		
KRAJ, MAG. OKÚ	MORAVSKOSLEZSKÝ, OSTRAVA		

ing.arch. Kamil Zezula
TF. 28. října 1639
Frýdek - Místek
www.jzarchitekti.cz, kamil.zezula@jzarchitekti.cz
558631134, 776885407

Podzhotovitel:	2M Coral, s.r.o., Prokešovo náměstí 5 702 00 Ostrava		
Vypracoval:	Ing. Tomáš Janošec		
Objednatel:	GYMNÁZIUM, OSTRAVA - HRABŮVKA, PŘÍSP.ORGANIZACE FRANTIŠKA HAJDY 1429/34, OSTRAVA - HRABŮVKA		
Stavba:	REKONSTRUKCE VODOVODNÍ SÍTĚ A ODPADŮ - 2. ETAPA	Číslo zakázky:	Stupeň: DPS
Objekt:	SO 01 - VLASTNÍ OBJEKT	Datum: 11/2019	Formát: 5 x A4
Část:	D.1.4.1. zařízení zdravotně technických instalací	Měřítko: 1 : 50	Číslo výkresu: D.1.4.1.b.01
Obsah:	PAVILON "A" - PŮDORYS 1.NP - VODOVOD		

2M CORAL