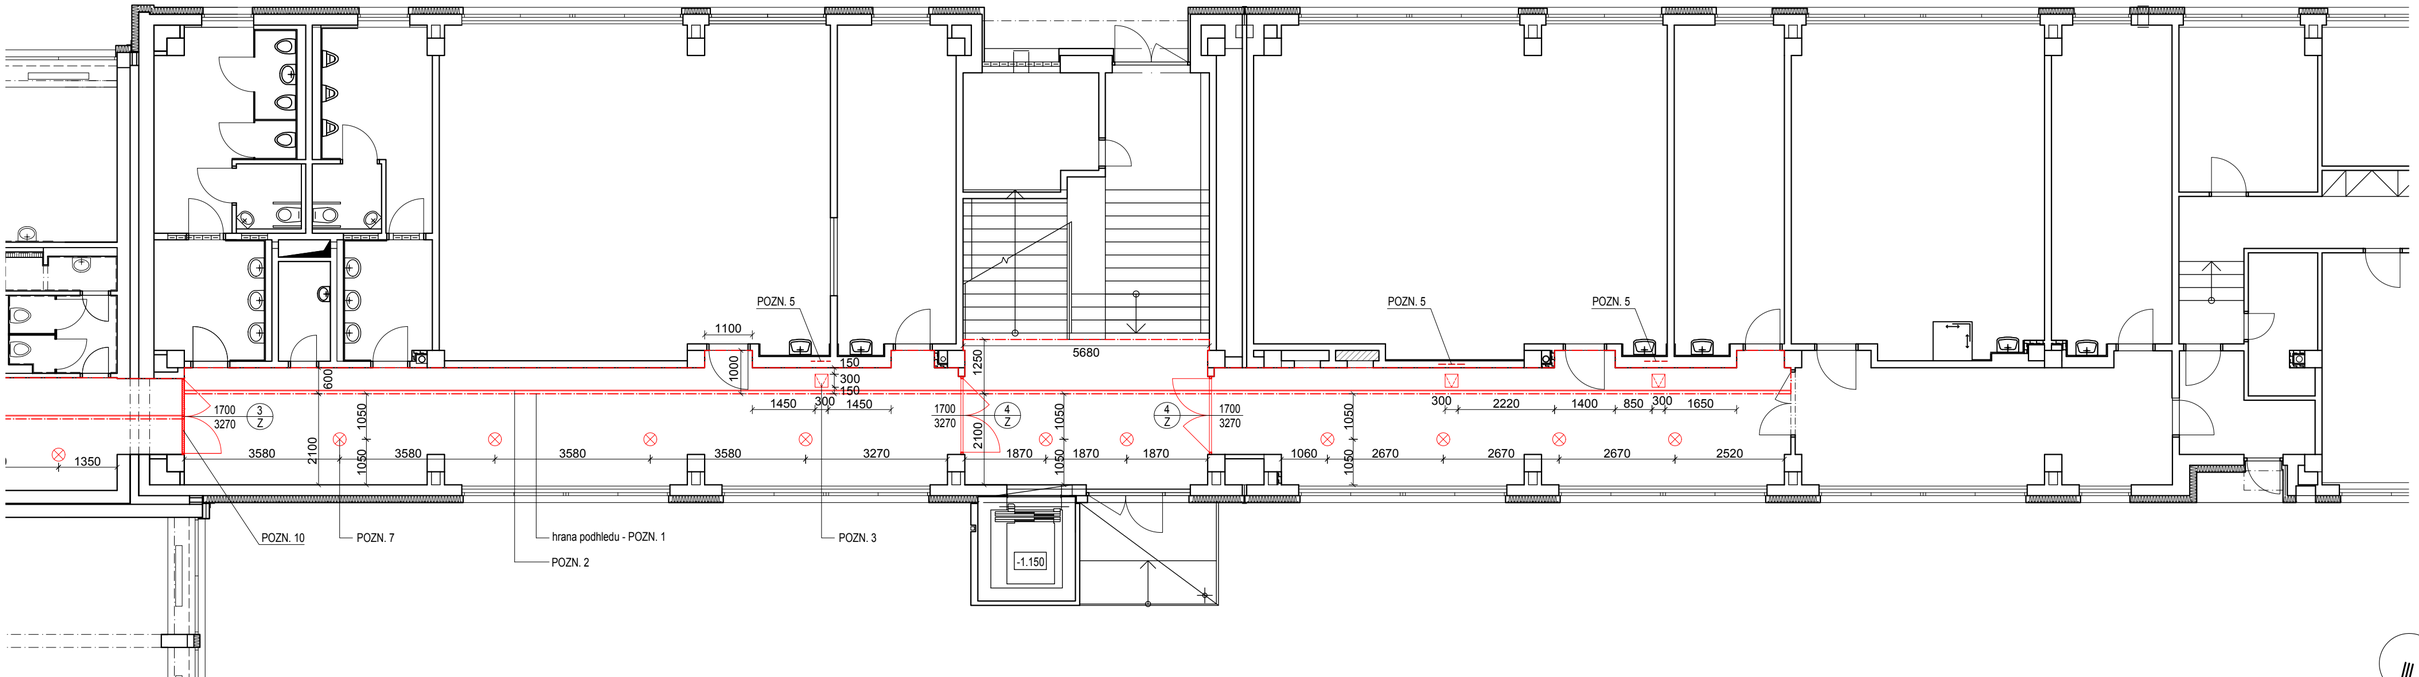

LEGENDA :

POZN. 1	podhled vodorovný - akustický, SDK, s nepravidelně rozmístěnými kulatými otvory (např. KNAUF - děrovaná deska s rozptýleným děrováním 12/20/35 R) - detaily podhledu viz. výkres D.1.1.b-06
POZN. 2	LED pásek zapuštěný do SDK konstrukce podhledu
POZN. 3	montážní otvor 300 x 300 mm - SDK konstrukce v magnetickém rámu - 3 ks
POZN. 5	stávající instalační šachta k lokálnímu vybourání a znovu zazdění
POZN. 7	přisazené LED svítidlo
POZN. 10	zaplnění stávajícího nadsvětlíku SDK konstrukcí, 1750 x 1100 mm
X / Z	zámečnický výrobek - viz. Výpis prvků PSV - před výměnou nutno demontovat stávající dřevěné dveře

POZNÁMKY :

Plocha SDK podhledu akustického - 27,7 m²

Plocha SDK podhledu svislého - 28,5 m²

Plochy stropu s novou štukovou omítkou - 76,2 m²

Stávající instalační šachty budou lokálně vybourány:

- v prostoru pod stropem 1. NP (cca 30 cm od spodní úrovně stropu), tj. v takovém rozsahu, aby bylo možné provést přepojení páteřního potrubí na stoupací potrubí
- v prostoru nad podlahou 1. NP (cca 30 cm od úrovně ±0,000), kdy budou odstraněny také stávající keramické obklady a revizní dvířka

Po demontáži a montáži ZTI rozvodů budou instalační šachtice znovu zazděny, omítnuty a opraveny výmalby. Budou doplněny keramické obklady.

PŮDORYSNÉ SCHÉMA OBJEKTU GYMNÁZIA

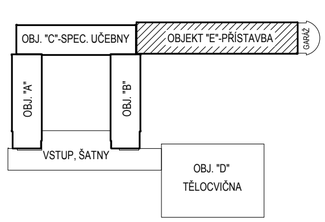

NÁZEV AKCE: REKONSTRUKCE VODOVODNÍ SÍTĚ A ODPADŮ - 2. ETAPA		STUPEŇ: DPS	ZAK. ČÍSLO:
ZHOTOVITEL:	ING. ARCH. KAMIL ZEZULA		
VED. PROJEKTANT - HIP:	ING. ARCH. KAMIL ZEZULA		
OBJEDNATEL:	GYMNÁZIUM HRABŮVKA, PŘÍSP.ORG., FR.HAJDY 1429/34,OSTRAVA		
KRAJ, MěÚ, ObÚ	MORAVSKOSLEZSKÝ, OSTRAVA		

ing.arch. Kamil Zezula
Tř. 28. října 1639
Frýdek - Místek
www.jzarchitekti.cz, kamil.zezula@jzarchitekti.cz
558631134, 776885407

Podzhotovitel :		ing.arch. Kamil Zezula Tř. 28. října 1639 Frýdek - Místek www.jzarchitekti.cz, kamil.zezula@jzarchitekti.cz 558631134, 776885407	
Vypracoval :	ING. ARCH. KAMIL ZEZULA, TŘ.28. ŘÍJNA, FRÝDEK-MÍSTEK		
Objednatel :	GYMNÁZIUM, OSTRAVA-HRABŮVKA, PŘÍSP.ORGANIZACE FRANTIŠKA HAJDY 1429/34, OSTRAVA – HRABŮVKA		
Stavba :	REKONSTRUKCE VODOVODNÍ SÍTĚ A ODPADŮ - 2. ETAPA	Číslo zakázky :	Stupeň : DPS
Objekt :	SO 01 - VLASTNÍ OBJEKT	Datum : 12/2019	Formát : 4xA4
Část :	D.1.1. Architektonicko - stavební řešení	Měřítko : 1 : 100	Číslo výkresu : D.1.1.b-05
Obsah :	PAVILON "E" - PŮDORYS 1.NP		