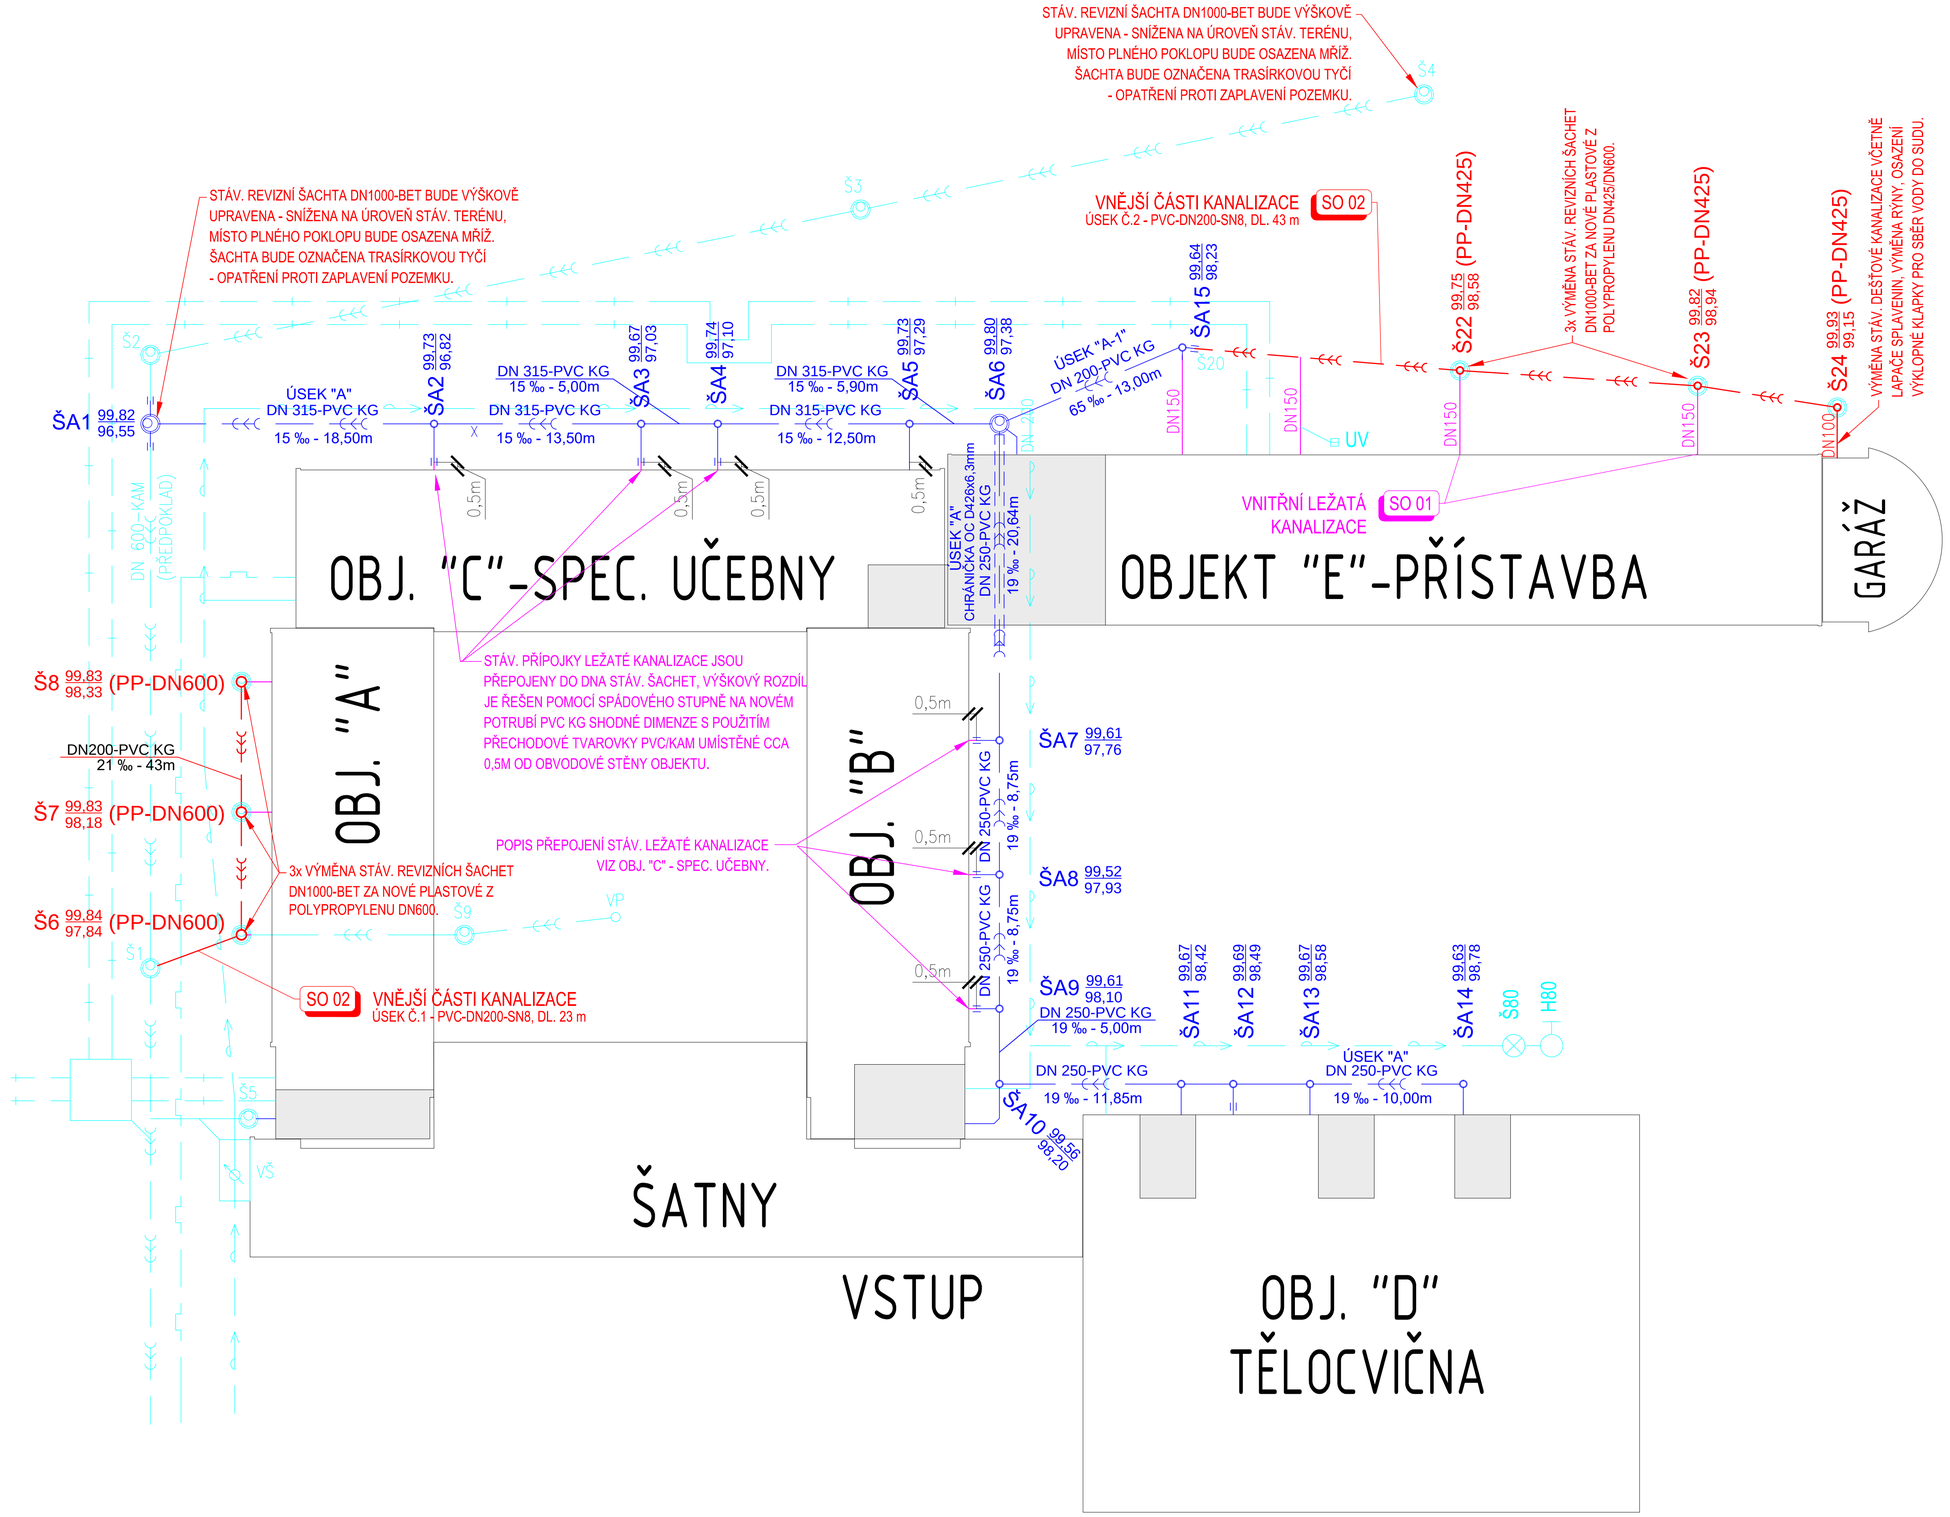

LEGENDA STAVEBNÍCH OBJEKTŮ:

SO 01 – VNITŘNÍ LEŽATÁ KANALIZACE
SO 02 – VNĚJŠÍ ČÁSTI KANALIZACE

LEGENDA 2.ETAPY:

SO 02 – VÝMĚNA STÁVAJÍCÍ AREÁLOVÉ JEDNOTNÉ KANALIZACE DN250 (PROVEDENA OTEVŘENÝM VÝKOPEM)
SO 01 – PŘÍPOJKY OBJEKTOVÝCH LEŽATÝCH KANALIZACÍ
Š6–Š8 POLYPROPYLENOVÁ REVIZNÍ ŠACHTA DN600
Š22–Š24 POLYPROPYLENOVÁ REVIZNÍ ŠACHTA DN425

LEGENDA OZNAČENÍ NOVÝCH REVIZNÍCH ŠACHET:

Š6 99,84 / 97,84
99,84 – KÓTA UPRAVENÉHO TERÉNU/KÓTA DNA ŠACHTY [VIZ POZNÁMKA]
Š6 – OZNAČENÍ REVIZNÍ ŠACHTY

POZNÁMKA:
– VÝŠKOVÝ SYSTÉM MÍSTNÍ (NAVÁZÁNO NA PODLAHU CHODBY V OBJ. "D") V = 100,000 M
– ZAMĚŘILA FY ZEKAN DNE 6.5.2013

LEGENDA STÁVAJÍCÍCH SÍTÍ:

AREÁLOVÁ JEDNOTNÁ KANALIZACE VYMĚNĚNÁ V RÁMCI 1. ETAPY
AREÁLOVÁ JEDNOTNÁ KANALIZACE PŮVODNÍ
AREÁLOVÝ VODOVOD
AREÁLOVÝ PLYNOVOD
AREÁLOVÝ HORKOVODNÍ KANÁL

POZNÁMKY:

– VÝŠKOVÝ SYSTÉM MÍSTNÍ (NAVÁZÁNO NA PODLAHU CHODBY V OBJ. "D") V = 100,000 M
– KŘÍŽENÍ INŽENÝRSKÝCH SÍTÍ JE NAZNAČENO POUZE ORIENTAČNĚ. PŘED ZAPOČETÍM STAVEBNÍCH PRACÍ JE NUTNÉ NECHAT TYTO SÍTĚ VYTÝČIT OD JEJICH SPRÁVCŮ.
– PŘI KŘÍŽENÍ A SOUBĚHU INŽENÝRSKÝCH SÍTÍ DODRŽET ODSTUPOVÉ VZDÁLENOSTI DLE NORMY ČSN 73 6005.

S

PŮDORYSNÉ SCHÉMA OBJEKTU GYMNÁZIA

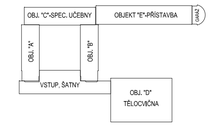

NÁZEV AKCE: REKONSTRUKCE VODOVODNÍ SÍTĚ A ODPADŮ - 2. ETAPA		STUPEŇ: DPS	ZAK. ČÍSLO:
ZHOTOVITEL:	ING. ARCH. KAMIL ZEZULA		
VED. PROJEKTANT - HIP:	ING. ARCH. KAMIL ZEZULA		
OBJEDNATEL:	GYMNÁZIUM HRABŮVKA, PŘÍSP.ORG., FR.HAJDY 1429/34,OSTRAVA		
KRAJ, MěÚ, ObÚ	MORAVSKOSLEZSKÝ, OSTRAVA		

ing.arch. Kamil Zezula
Tř. 28. října 1639
Frýdek - Místek
www.jzarchitekti.cz, kamil.zezula@jzarchitekti.cz
558631134, 776885407

Podzhotovitel: ING. TOMÁŠ JANOŠEC		ING. TOMÁŠ JANOŠEC projektant zdravotechniky a staveb vodního hospodářství	
Vypracoval: ING. ARCH. KAMIL ZEZULA, TŘ.28. ŘÍJNA, FRÝDEK - MÍSTEK		IČ: 07467117 ČKAIT: 1103687	
Objednatel: GYMNÁZIUM, OSTRAVA - HRABŮVKA, PŘÍSP.ORGANIZACE FRANTIŠKA HAJDY 1429/34, OSTRAVA - HRABŮVKA		TEL: 777 08 39 10 E-MAIL: tom.janosec@seznam.cz	
Stavba: REKONSTRUKCE VODOVODNÍ SÍTĚ A ODPADŮ - 2. ETAPA - DOPLNĚNÍ		Číslo zakázky:	Stupeň: DPS
Objekt: SO 02 - VNĚJŠÍ ČÁSTI KANALIZACE		Datum: 10/2024	Formát: 8xA4
Část: D.1.4.1. zařízení zdravotně technických instalací		Měřítko: 1:200	Číslo výkresu: D.1.1.b.01
Obsah: SITUACE			