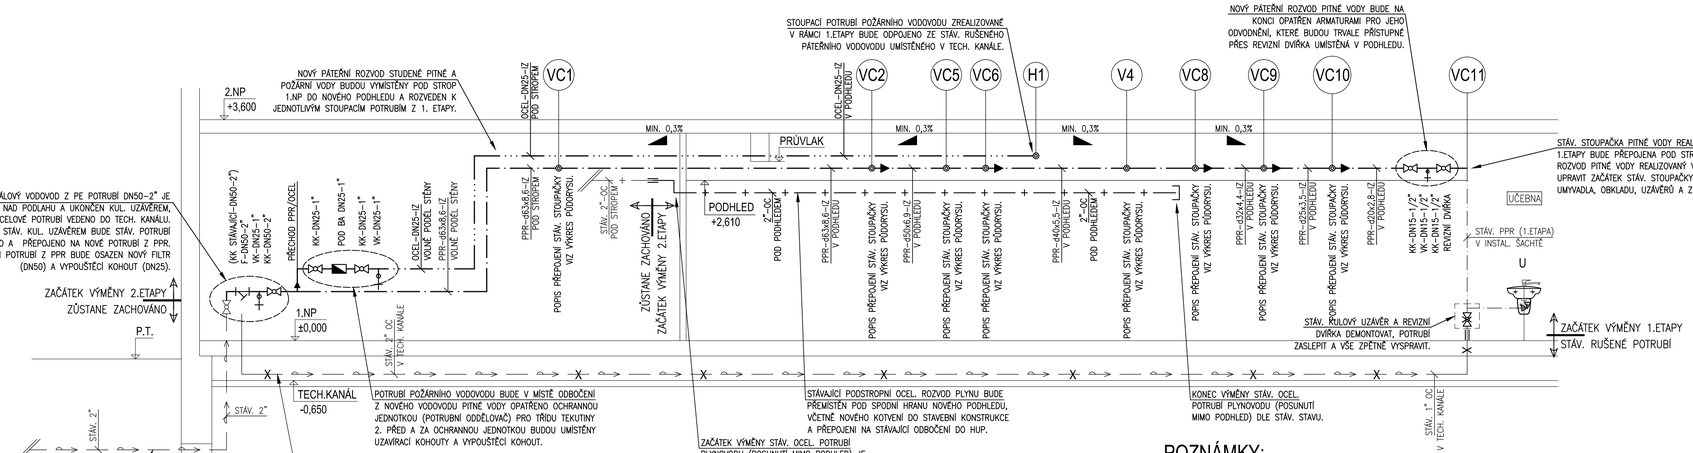

POZNÁMKY:

- UZAVÍRACÍ A VYPOUŠTĚCÍ ARMATURY BUDOU TRVALE PŘÍSTUPNÉ PŘES REVIZNÍ DVÍŘKA UMÍSTĚNÁ V PODHLEDU. POZICE A VELIKOSTI REVIZNÍCH DVÍŘEK JSOU VYZNAČENY VE STAVEBNÍCH VÝKRESECH. UMÍSTĚNÍ DVÍŘEK BUDE KONZULTOVÁNO PŘI REALIZACI S AUTORSKÝM DOZOREM.
- VODOVODNÍ POTRUBÍ BUDE UCHYCENO DO STAVEBNÍ KONSTRUKCE A DILATOVÁNO DLE MONTÁŽNÍHO NÁVODU VÝROBCE A ZPŮSOBEM NEOHROŽUJÍCÍM NOSNOU KONSTRUKCI OBJEKTU.
- BUDOU PŘEDNOSTNĚ VYUŽITY STÁVAJÍCÍ PROSTUPY KONSTRUKCEMI A VYTVOŘENÉ DRÁŽKY VE STĚNÁCH.
- POTRUBÍ BUDE IZOLOVÁNO NÁVLEKOVOU IZOLACÍ O MIN. TLOUŠŤCE STĚNY IZOLACE DLE NORMY ČSN 75 5409.

DETAIL - kotvení podstropního vedení studené pitné a požární vody

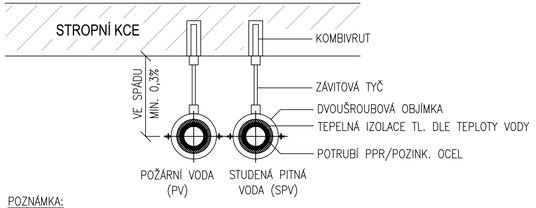

POZNÁMKA:
UCHYCENÍ HORIZONTÁLNÍHO VODOVODNÍHO POTRUBÍ BUDE PROVEDENO DLE MONTÁŽNÍCH PŘEDPISŮ VÝROBCE POTRUBÍ, TZN. DODRŽENÍ VZDÁLENOSTI A TYPU OBJÍMEK.

LEGENDA 2. ETAPA:

—·—·—·—	NOVÉ PÁTEŘNÍ ROZVODY PITNÉ VODY (POTRUBÍ PPR S 3,2/PN16/SDR 7,4)
—··—··—	NOVÉ PÁTEŘNÍ ROZVODY POŽÁRNÍ VODY (POTRUBÍ OCELOVÉ POZINKOVANÉ)
—+—+—	PŘEMÍSTĚNÍ STÁV. ROZVODU PLYNU (POTRUBÍ OCELOVÉ POZINKOVANÉ)
KK–DN40–6/4"	KULOVÝ KOHOUT PŘÍMÝ MOSAZNÝ
F–DN40–4/5"	FILTR MOSAZNÝ
VK–DN25–1"	VYPOUŠTĚCÍ KULOVÝ KOHOUT MOSAZNÝ
POD BA–DN25–1"	TLAKEM, ZPĚTNÝM PRŮTOKEM NEBO ZPĚTNÝM NASÁTÍM POŽÁRNÍ VODY.
▶	REDUKCE

LEGENDA 1. ETAPA:

—·—·—·—	STÁVAJÍCÍ POTRUBÍ PITNÉ VODY (POTRUBÍ PPR)
—··—··—	STÁVAJÍCÍ POTRUBÍ POŽÁRNÍ VODY (POTRUBÍ OCELOVÉ POZINKOVANÉ)
VA6	OZNAČENÍ JEDNOTLIVÝCH STOUPACÍCH VEDENÍ STUDENÉ PITNÉ VODY
H1	OZNAČENÍ JEDNOTLIVÝCH STOUPACÍCH VEDENÍ POŽÁRNÍ VODY

LEGENDA STÁVAJÍCÍ STAV:

—X—	STÁVAJÍCÍ RUŠENÉ PÁTEŘNÍ ROZVODY PITNÉ VODY VEDENÉ V TECH. KANÁLE (OCEL)

LEGENDA ZNAČENÍ VODOVODNÍHO POTRUBÍ:

PPR	STANDARDNÍ JEDNOVRSTVÉ TLAKOVÉ POTRUBÍ Z POLYPROPYLENU PRO ROZVODY VODY (S 3,2/PN16/SDR 7,4).
OC	OCELOVÉ POZINKOVANÉ POTRUBÍ
IZ	TERMOIZOLAČNÍ TRUBICE Z PĚNOVÉHO POLYETYLENU (Z PE PĚNY), LAMINOVANÁ OCHRANNOU PE TKANINOU.

PŮDORYSNÉ SCHÉMA OBJEKTU GYMNÁZIA

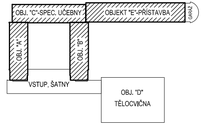

NÁZEV AKCE: REKONSTRUKCE VODOVODNÍ SÍTĚ A ODPADŮ - 2. ETAPA		STUPEŇ: DPS	ZAK. ČÍSLO:
ZHOTOVITEL:	ING. ARCH. KAMIL ZEZULA		
VED. PROJEKTANT - HIP:	ING. ARCH. KAMIL ZEZULA		
OBJEDNATEL:	GYMNÁZIUM HRABŮVKA, PŘÍSP.ORG., FR.HAJDY 1429/34,OSTRAVA		
KRAJ, MěÚ, ObÚ	MORAVSKOSLEZSKÝ, OSTRAVA		

ing.arch. Kamil Zezula
Tř. 28. října 1639
Frýdek - Místek
www.jzarchitekti.cz, kamil.zezula@jzarchitekti.cz
558631134, 776885407

Podzhotovitel :	2M Coral, s.r.o., Prokešovo náměstí 5 702 00 Ostrava	2M CORAL	
Vypracoval :	Ing. Tomáš Janošec		
Objednatel :	GYMNÁZIUM, OSTRAVA - HRABŮVKA, PŘÍSP.ORGANIZACE FRANTIŠKA HAJDY 1429/34, OSTRAVA - HRABŮVKA		
Stavba:	REKONSTRUKCE VODOVODNÍ SÍTĚ A ODPADŮ - 2. ETAPA	Číslo zakázky :	Stupeň : DPS
Objekt :	SO 01 - VLASTNÍ OBJEKT	Datum : 11/2019	Formát : 5 x A4
Část :	D.1.4.1. zařízení zdravotně technických instalací	Měřítko :	Číslo výkresu :
Obsah:	PAVILON "C" - ROZVINUTÉ ŘEZY - VODOVOD	1 : 50	D.1.4.1.b.06