

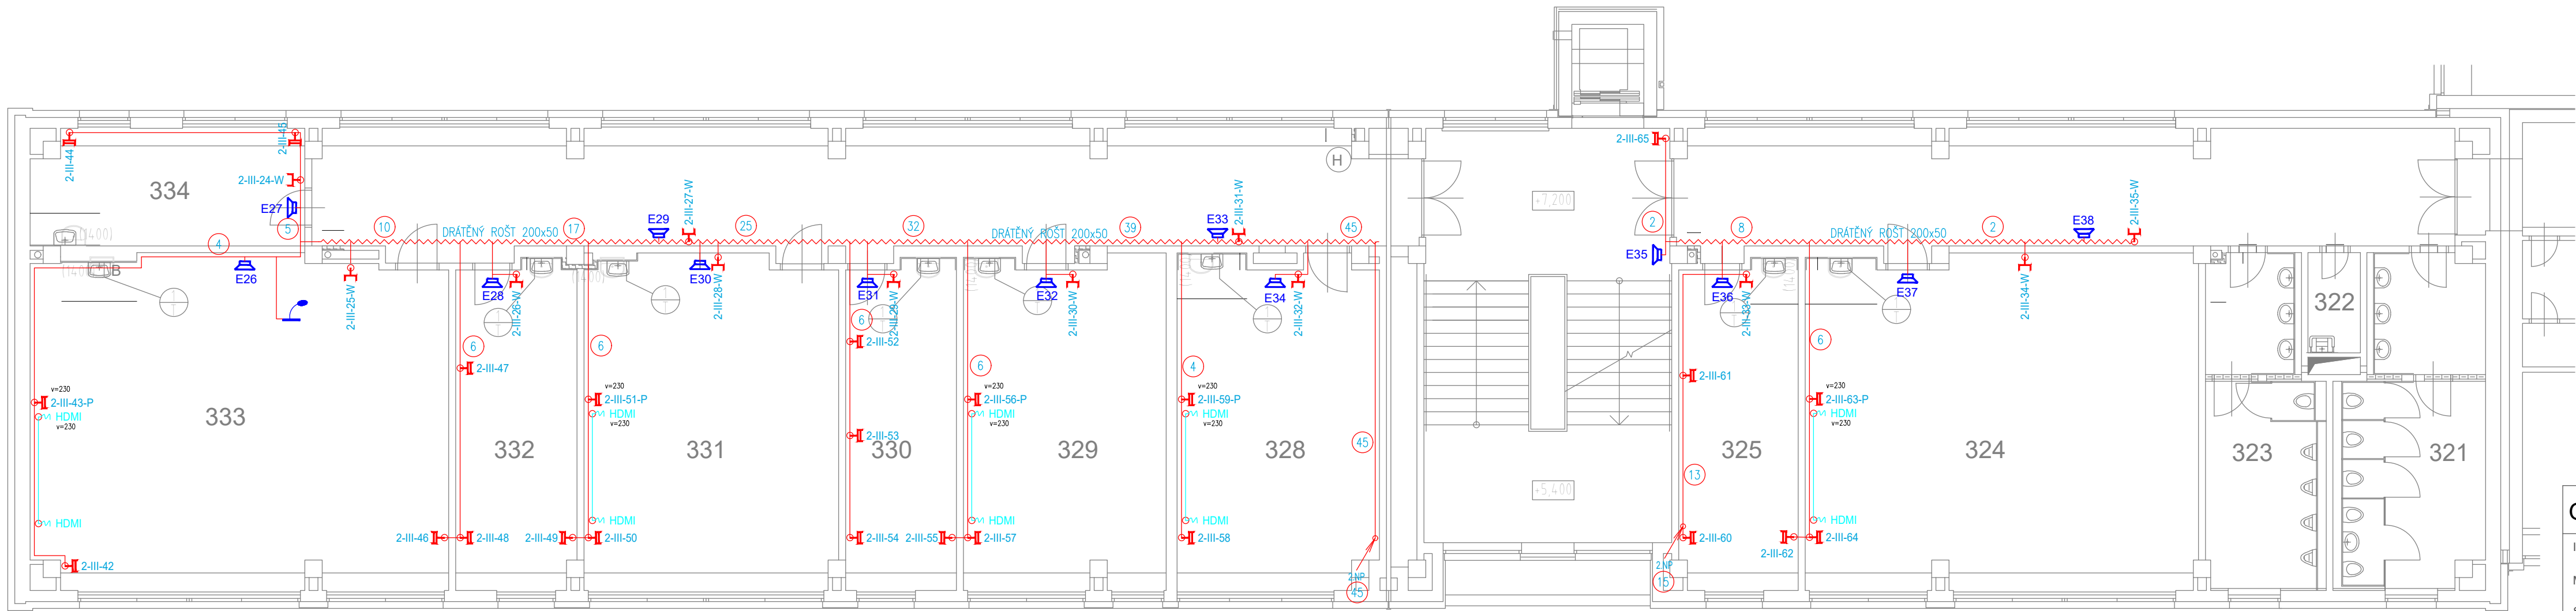
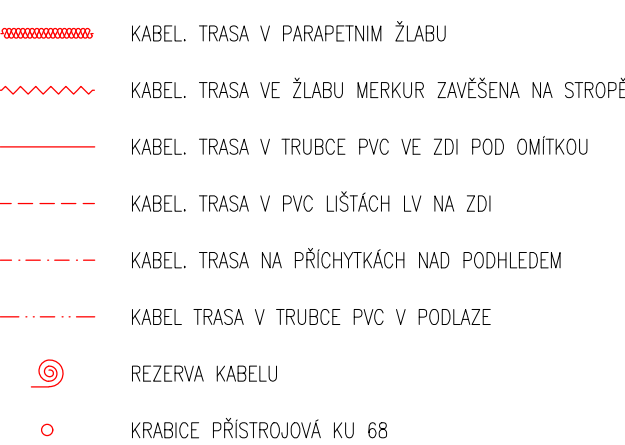
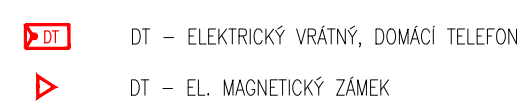
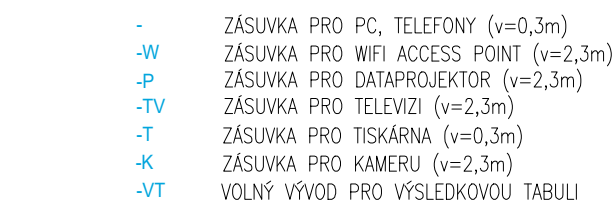
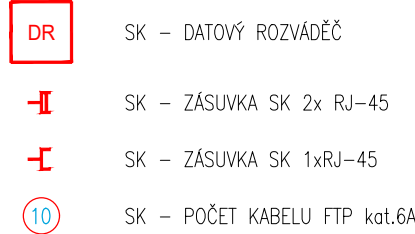



2.NP

KABELOVÉ TRASY V PODHLEDU, POD STŘEPM A POD OHLÍDKOU. KABELOVÉ ULOŽENÝ DOD DRATÝCH ZLÁBŮ I TRUBEK.
PROJEKTANT TRÁVA NA DOPLŮŽENÍ PŘEDPÁSÁNÍ TECHNICKÝCH PARAMETRŮ
PROJEKTANT A ŽÁŘENÍ. PODSTATA ŽÁŘENÍ MUSÍ MĚT SHODNÉ PARAMETRY JAKO
MONTÁŽNÍ VÝTV.
KABELOVÉ PRŮSTUPY MEZI JEDNOTLIVÝMI POŽÁRNÍMI ÚSEKY BUDOU UTĚŠNĚNÝ
PROTIPOŽÁRNÍ PŘEPÁSKAMI S PŘEDPÁSNOU ODOLNOSTÍ
ELEKTROSTATICKÉ MŮJE BŮJ PŘEVĚDENA V SOULADU S PLATNÝMI PŘEPÍSY A ČSN
ZEJMÉNA V OBLASTI BEZPEČNOSTI A OCHRANY OSOB.
OSAZOVÁNÍ KONCOVÝCH VRVŮ DLE KOORDINACNÍCH VÝKRESŮ, VÝKRESŮ KONCOVÝCH
VRVŮ, VÝKRESŮ PODHLEDŮ, TÝTO VÝKRESY V SOUADŽENÍ NADĚJŮ TÝTO VÝKRESY
TATO DOKUMENTACE JE DOKUMENTACE PRO PŘEVODĚNÍ STAVU A NEMĚNĚNÍ JE
TATO DOKUMENTACE STAVU JEDNOLIKOŽE JE VÝVOJEM JE POJMOVITĚ
ODDAVATEL, VÝROBNÍ DOKUMENTACE BŮJ DĚ PŘEPOČETŮ KONKRETNÍCH PRACÍ
PŘEDLOŽENO K OSOUDU JAKÉ DLE POKYNŮ INVESTORA.
POKUD BUDOU PŘI REALIZACI ZISTĚNÝ ODHYLKY OD STAVU PŘEDPŘEDKLÁDANÉHO
PROJEKTU, JE NUTNÉ UVEDOMIT O ZISTĚNÝCH ODHYLKÁCH GENERALNÍHO
PROJEKTANTA.
PŘI REALIZACI A DOKLADU POJVEN KOORDINOVAT PODSTUP PRACÍ S STAVBOU A
OSTATNÍM PROFESÍ, DODÁVATEL BEZPEČNOSTI A PROTIPOŽÁRNÍ PŘEDPÍSY
POSTUP PRACÍ BŮJ KOORDINOVÁN MĚ TAK, ABY BŮLA ZAJIŠTĚNA POŽÁDANÁ
POŽÁRNÍ ODOLNOST JEDNOTLIVÝCH KONSTRUKCÍ V PŘÍPOJNĚNÍ PODSTUPŮ VŠECH
INSTALACÍ.

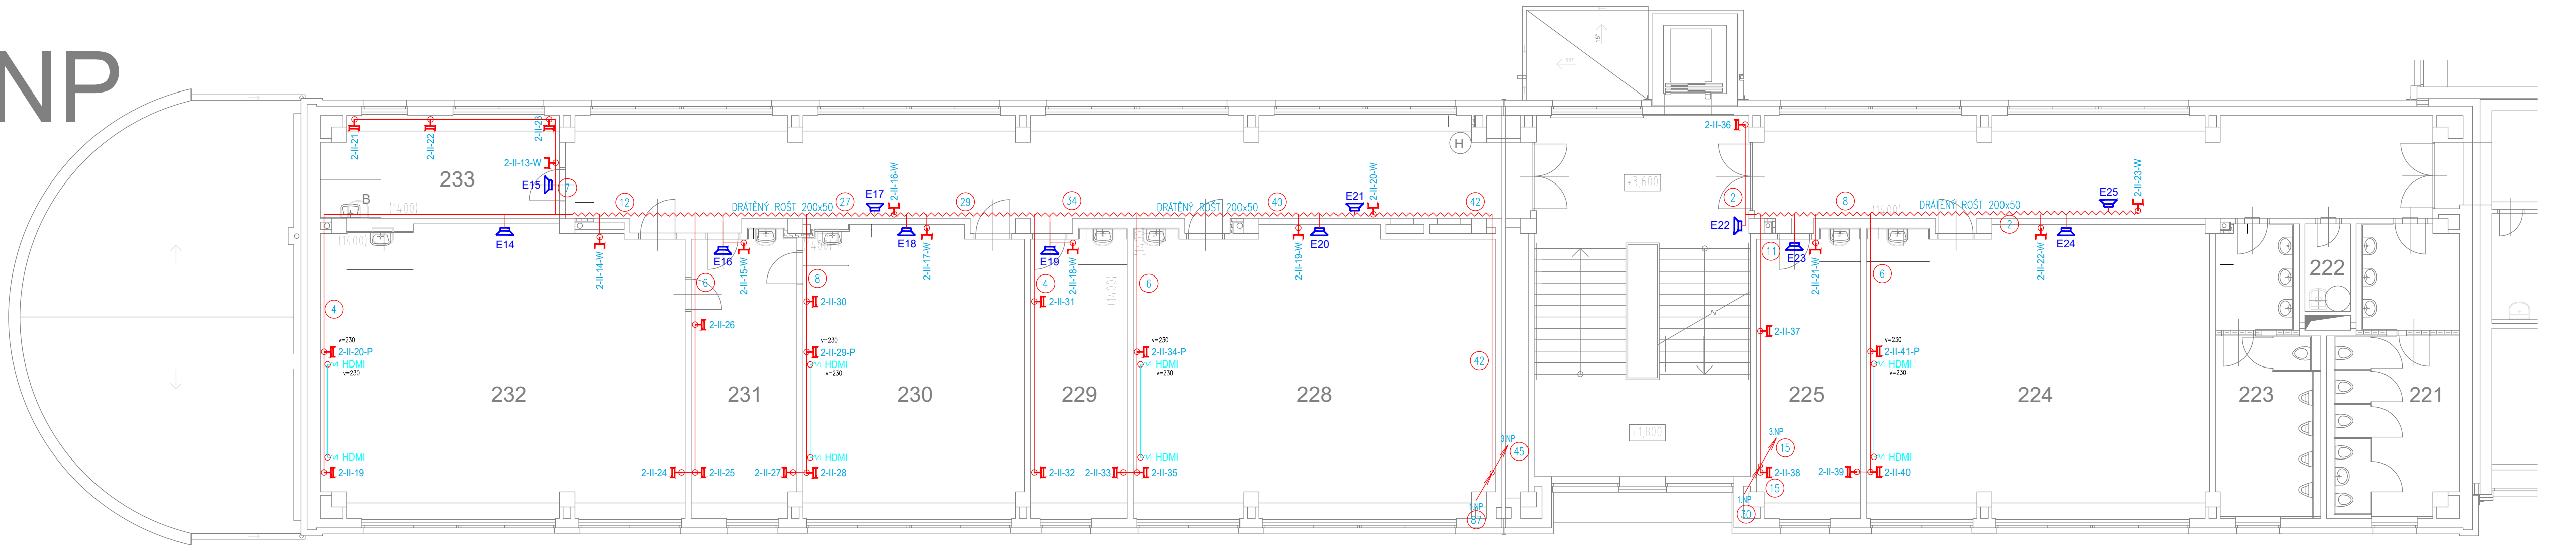

PŮDORYSNÉ SCHÉMA OBJEKTU GYMNÁZIA

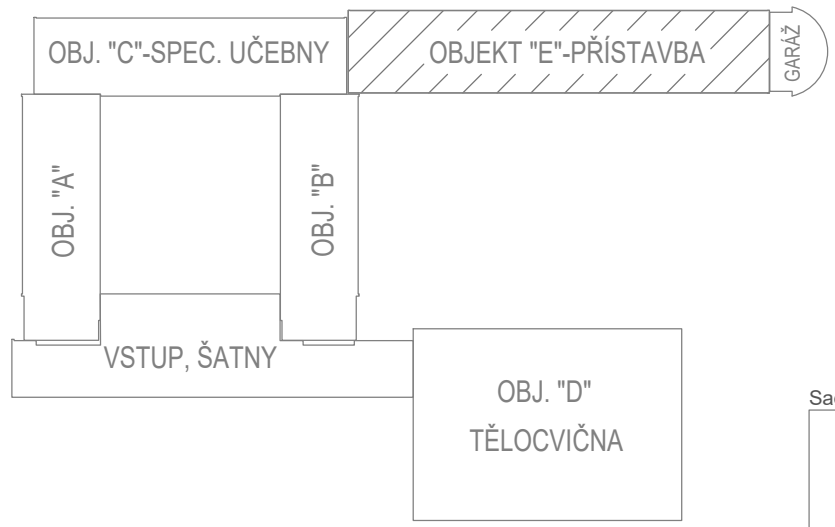

<h1>GYMNÁZIUM HRABŮVKA</h1>		<div>  </div>
Investor :	Gymnázium Ostrava-Hrabůvka, příspěvková organizace Františka Hlady 1429/34, 700 30 Ostrava-Hrabůvka	
Místo :	Gymnázium Ostrava-Hrabůvka, příspěvková organizace Františka Hlady 1429/34, 700 30 Ostrava-Hrabůvka	
Stupeň :	DPS	
Zodp. projektant :	Jan Kupec <i>Jan Kupec</i>	
Vypracoval :	Zlata Kupcová	zak. č.: 2024_04C
Kontakl :	Jan Kupec <i>Jan Kupec</i>	formát: 8 x A4
Datum :	07/2024	měřitko: 1:100
PRAVILNĚ E - 1.NP, 2.NP a 3.NP		č.č.v.m.