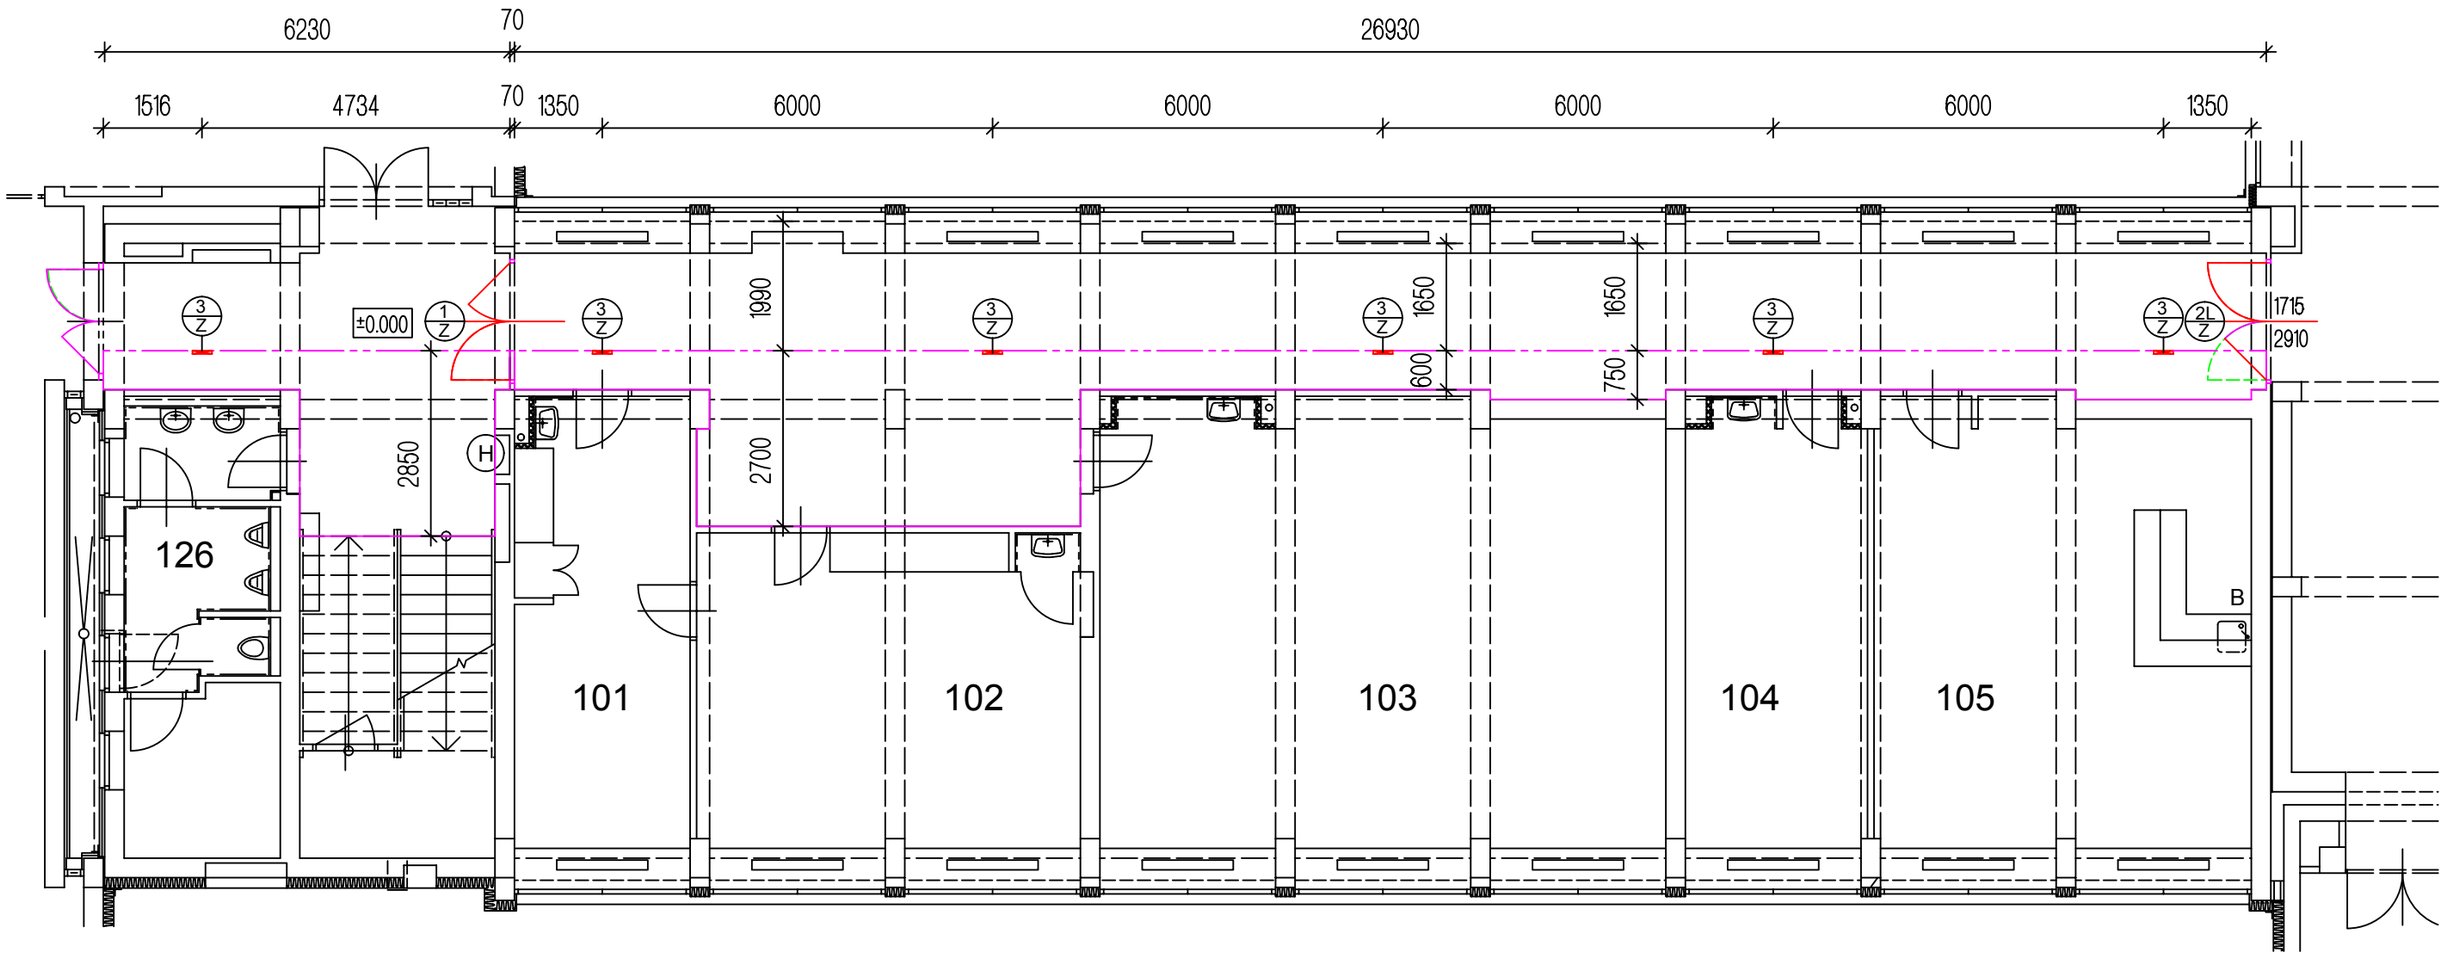

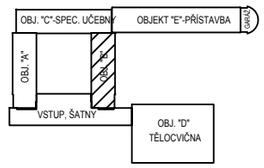

LEGENDA :

- stávající konstrukce
- podhled vodorovný - akustický, SDK, s nepravidelně rozmístěnými, kulatými otvory - rozpýlené děrování (r 12/20/35) - součást projektu "Rekonstrukce vodovodní sítě a odpadů - 2. etapa" (rok 2019)
- podhled vodorovný - akustický, SDK, s nepravidelně rozmístěnými, kulatými otvory - rozpýlené děrování (r 12/20/35), svislé části (boky) - SDK plný - součást projektu "Rekonstrukce elektroinstalace"
- navržené konstrukce - dozdívky pórobeton
- bourané konstrukce

NÁZEV AKCE: REKONSTRUKCE ELEKTROINSTALACE D.1.1. ARCHITEKTONICKO - STAVEBNÍ ŘEŠENÍ		STUPEŇ: DPS	ZAK. ČÍSLO:
ZHOTOVITEL:	ING. ARCH. KAMIL ZEZULA		
VED. PROJEKTANT - HIP:	ING. ARCH. KAMIL ZEZULA		
OBJEDNATEL:	GYMNÁZIUM HRABŮVKA, PŘÍSP.ORG., FR.HAJDY 1429/34,OSTRAVA		
KRAJ, MěÚ, OBÚ	MORAVSKOSLEZSKÝ, OSTRAVA		

ing.arch. Kamil Zezula
Tř. 28. října 1639
Frýdek - Místek
www.jzarchitekti.cz, kamil.zezula@jzarchitekti.cz
558631134, 776885407

Podzhotovitel : ING. ARCH. KAMIL ZEZULA		ing.arch. Kamil Zezula Tř. 28. října 1639 Frýdek - Místek www.jzarchitekti.cz, kamil.zezula@jzarchitekti.cz 558631134, 776885407	
Vypracoval : ING. ARCH. KAMIL ZEZULA			
Objednatel : GYMNÁZIUM, OSTRAVA - HRABŮVKA, PŘÍSP.ORGANIZACE FRANTIŠKA HAJDY 1429/34, OSTRAVA - HRABŮVKA			
Stavba: REKONSTRUKCE ELEKTROINSTALACE		Číslo zakázky :	Stupeň : DPS
Objekt : SO 01 - VLASTNÍ OBJEKT		Datum : 07/2024	Formát :
Část : D.1.1. architektonicko-stavební řešení		Měřítko : 1 : 100	Číslo výkresu : D.1.1.b - 04
Obsah: PAVILON "B" - PŮDORYS 1.NP			