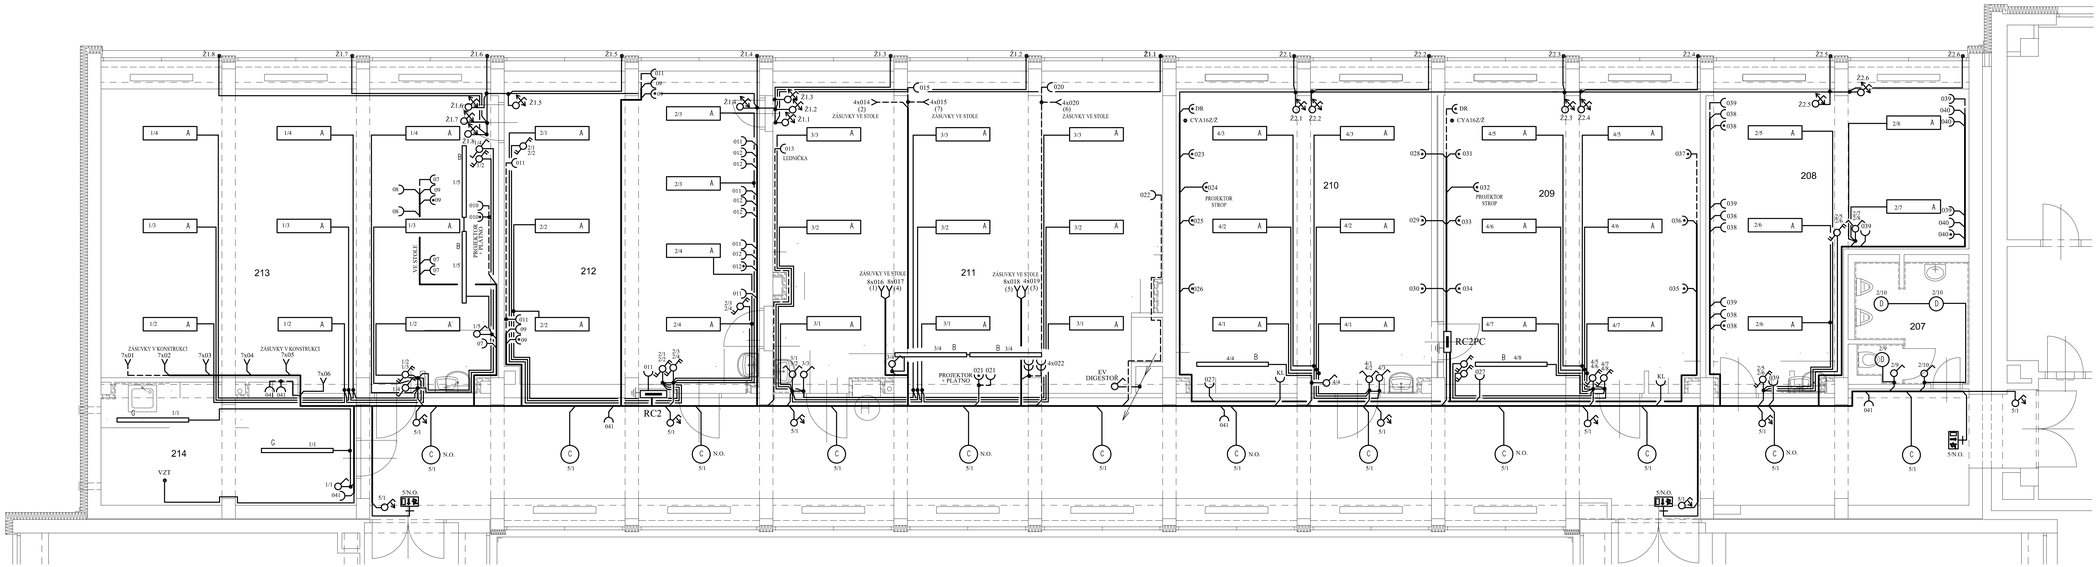


LEGENDA ZNAČEK

- ŽALUZIOVÝ PŘEPÍNAČ
- VELKOPLOŠNÉ TLAČÍTKO
- VYPÍNAČ JEDNOPÓLOVÝ
- PŘEPÍNAČ SÉRIOVÝ
- PŘEPÍNAČ DVOJITÝ STŘÍDAVÝ
- PŘEPÍNAČ STŘÍDAVÝ
- DVOJNÁSOBNÁ ZÁSUVKA 16A/230V
- DVOJNÁSOBNÁ ZÁSUVKA 16A/230V OPATŘENÁ 3. ST. PŘÍP. OCHRANY
- LED NOUZOVÉ SVÍTIDLO S PIKTOGRAMEM MIN. 1 HODINA

## Poznámka :

Vnitřní elektroinstalace bude řešena silovými bezhalogenovými kabely a ochrannými vodiči typové řady CXKH-R (tyto musí vyhovovat požadavku B2ca,s1,d1), jenž budou uloženy pevně pod omítkou, v lištách LHD a v chodbách v kabelovém žlabu.

Svítidla označená N.O. budou opatřena nouzovým invertérem (nutno přivést nespínanou fázi).

Veškeré stávající rozvody a koncové prvky, jenž nejsou původní, ale pocházejí z v minulosti rekonstruovaných částí a jsou v bezvadném stavu (nutno doložit revizní zprávou), mohou být ponechány i nadále v provozu a budou dopojeny do nových rozvodnic.

Napěťová soustava : 3 NPE stř. 50 Hz , 400 V / 230 V / TN - S

Ochrana automatickým odpojením vadné části v síti TN od zdroje a pospojováním v souladu s ČSN 33 20 00 - 4 - 41 ed. 3.

PŮDORYSNÉ SCHÉMA OBJEKTU GYMNÁZIA




AKTUALIZACE 03/2025

| | | |
|---|---|---|
| ZODP. PROJEKTANT: | MAREK SEIFERT | |
| KONTROLOVAL: | MAREK SEIFERT | |
| KRESLIL: | KATEŘINA SEIFERTOVÁ | |
| AKCE: | GYMNÁZIUM OSTRAVA HRABŮVKA<br>FR. HAJDY 1429/34<br>Ostrava - Hrabůvka | |


MAREK SEIFERT
Dr. Martínka 35, Ostrava
Tel.+ fax. : 59 6783066
Mobil : 603167931
E-mail : m.seifert@volny.cz


| | |
|---|---|
| FORMÁT: | 6 x A4 |
| MĚŘÍTKO: | 1 : 50 |
| STUPEŇ: | DPS |
| DATUM: | červen 2024 |
| Č. ZAKÁZKY: | 5238 |

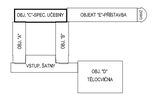NÁZEV VÝKRESU: PAVILON "C" - ELEKTROINSTALACE 2.NP

ČÍSLO VÝKRESU: 22