




## SO 01 - PAVILON "B"

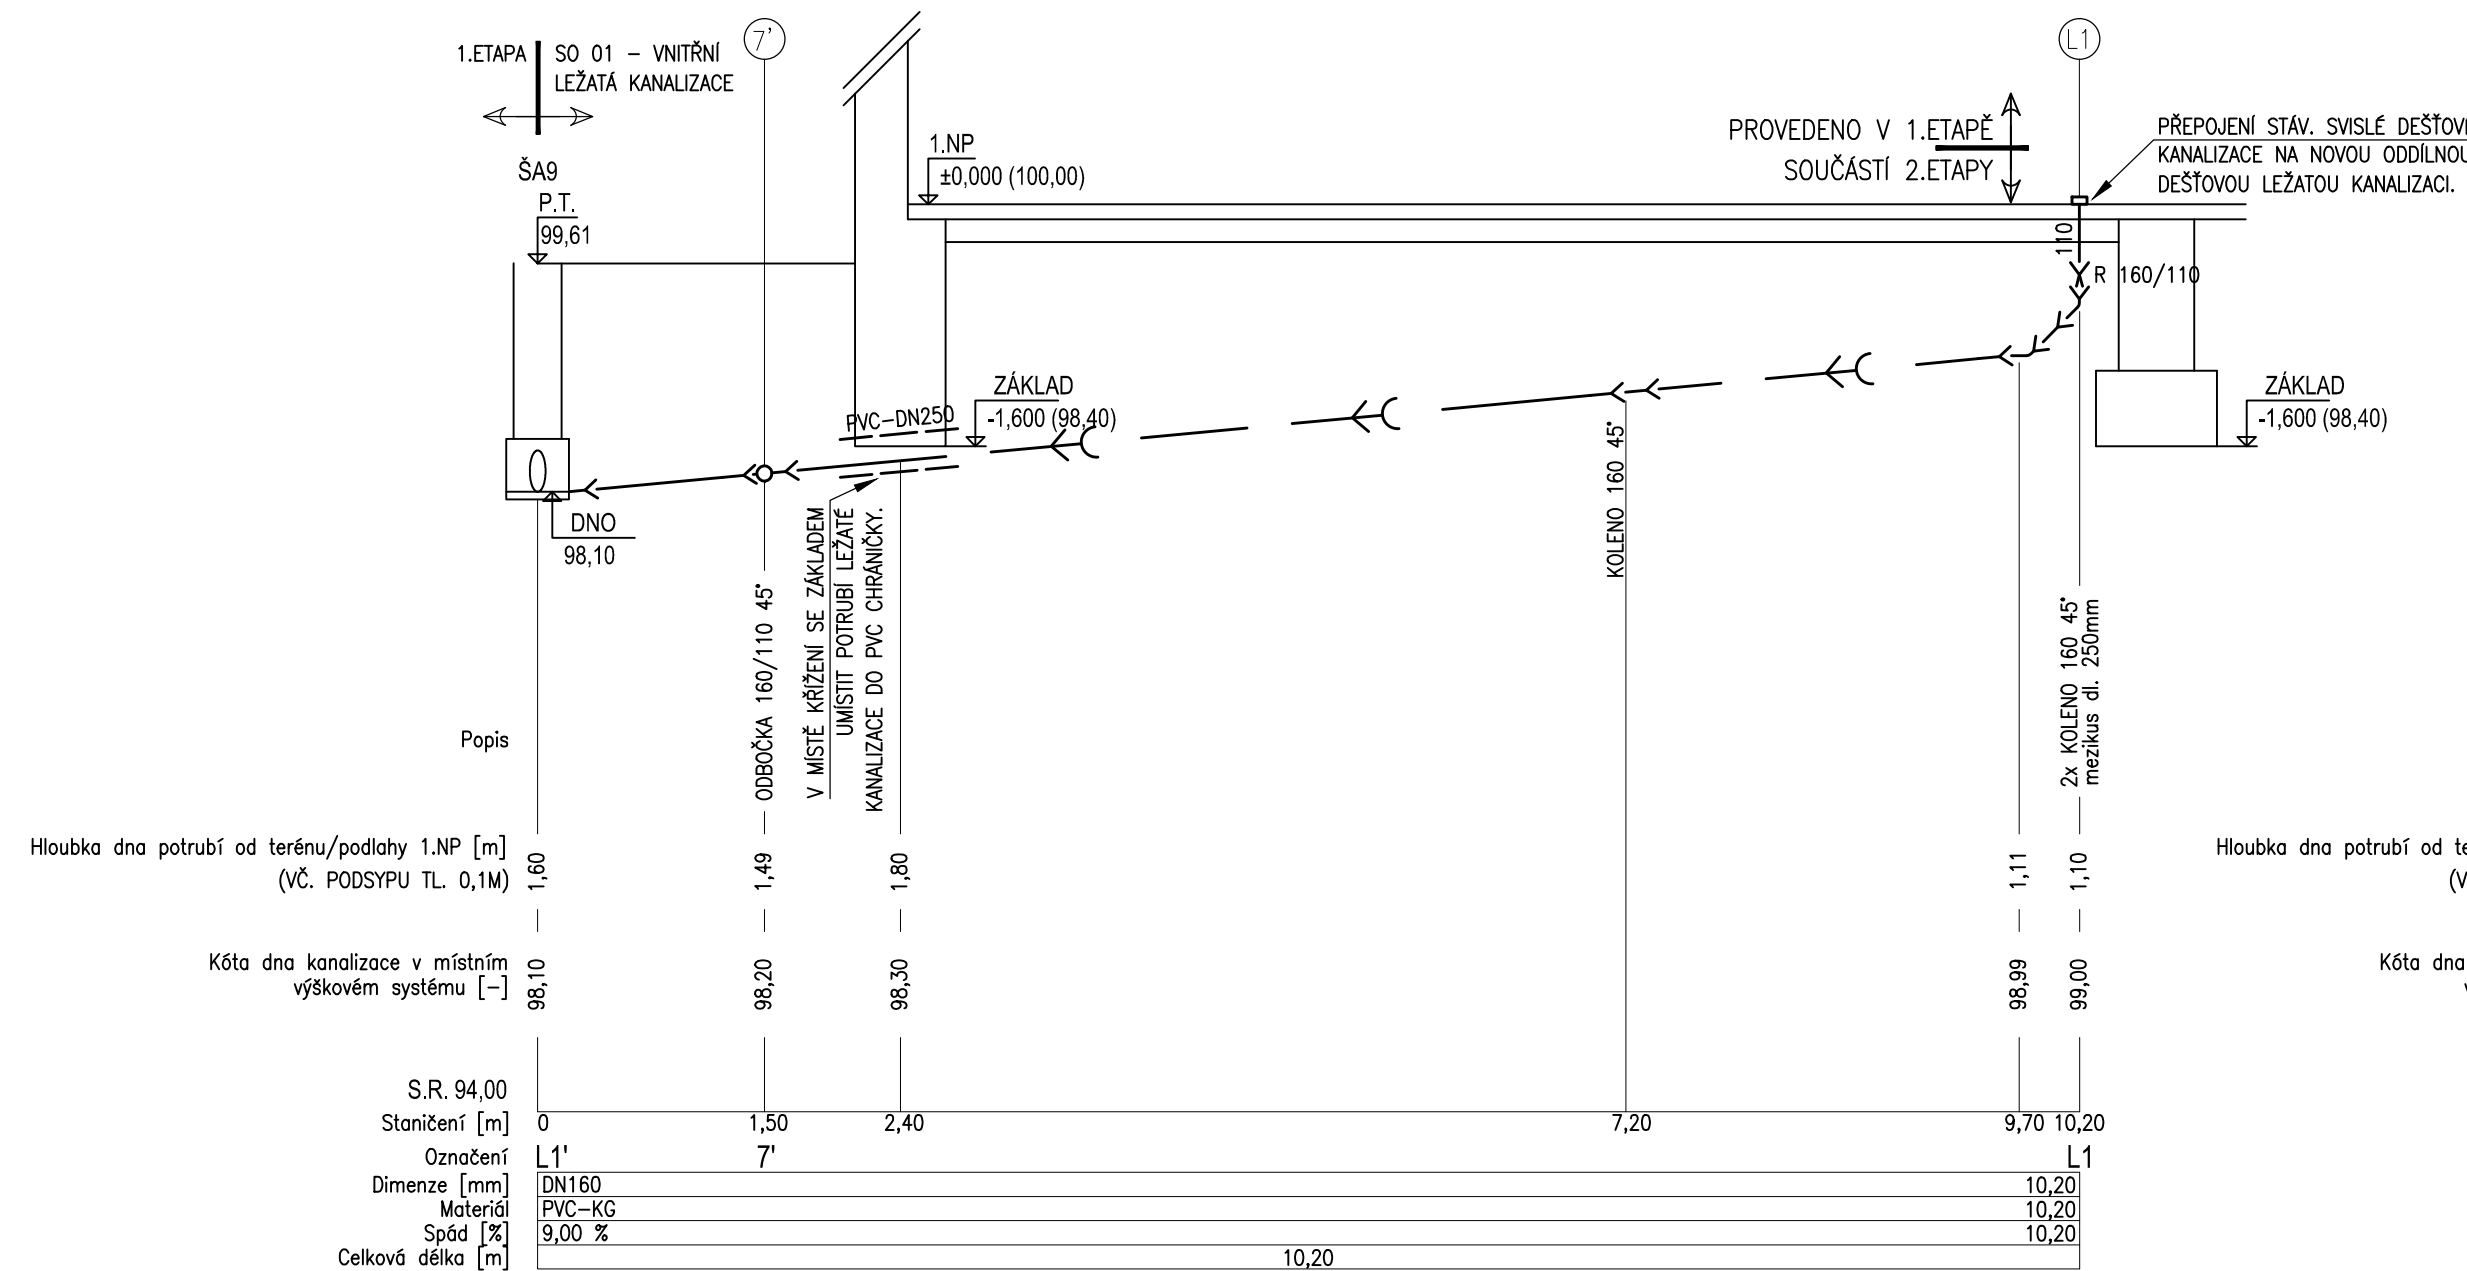

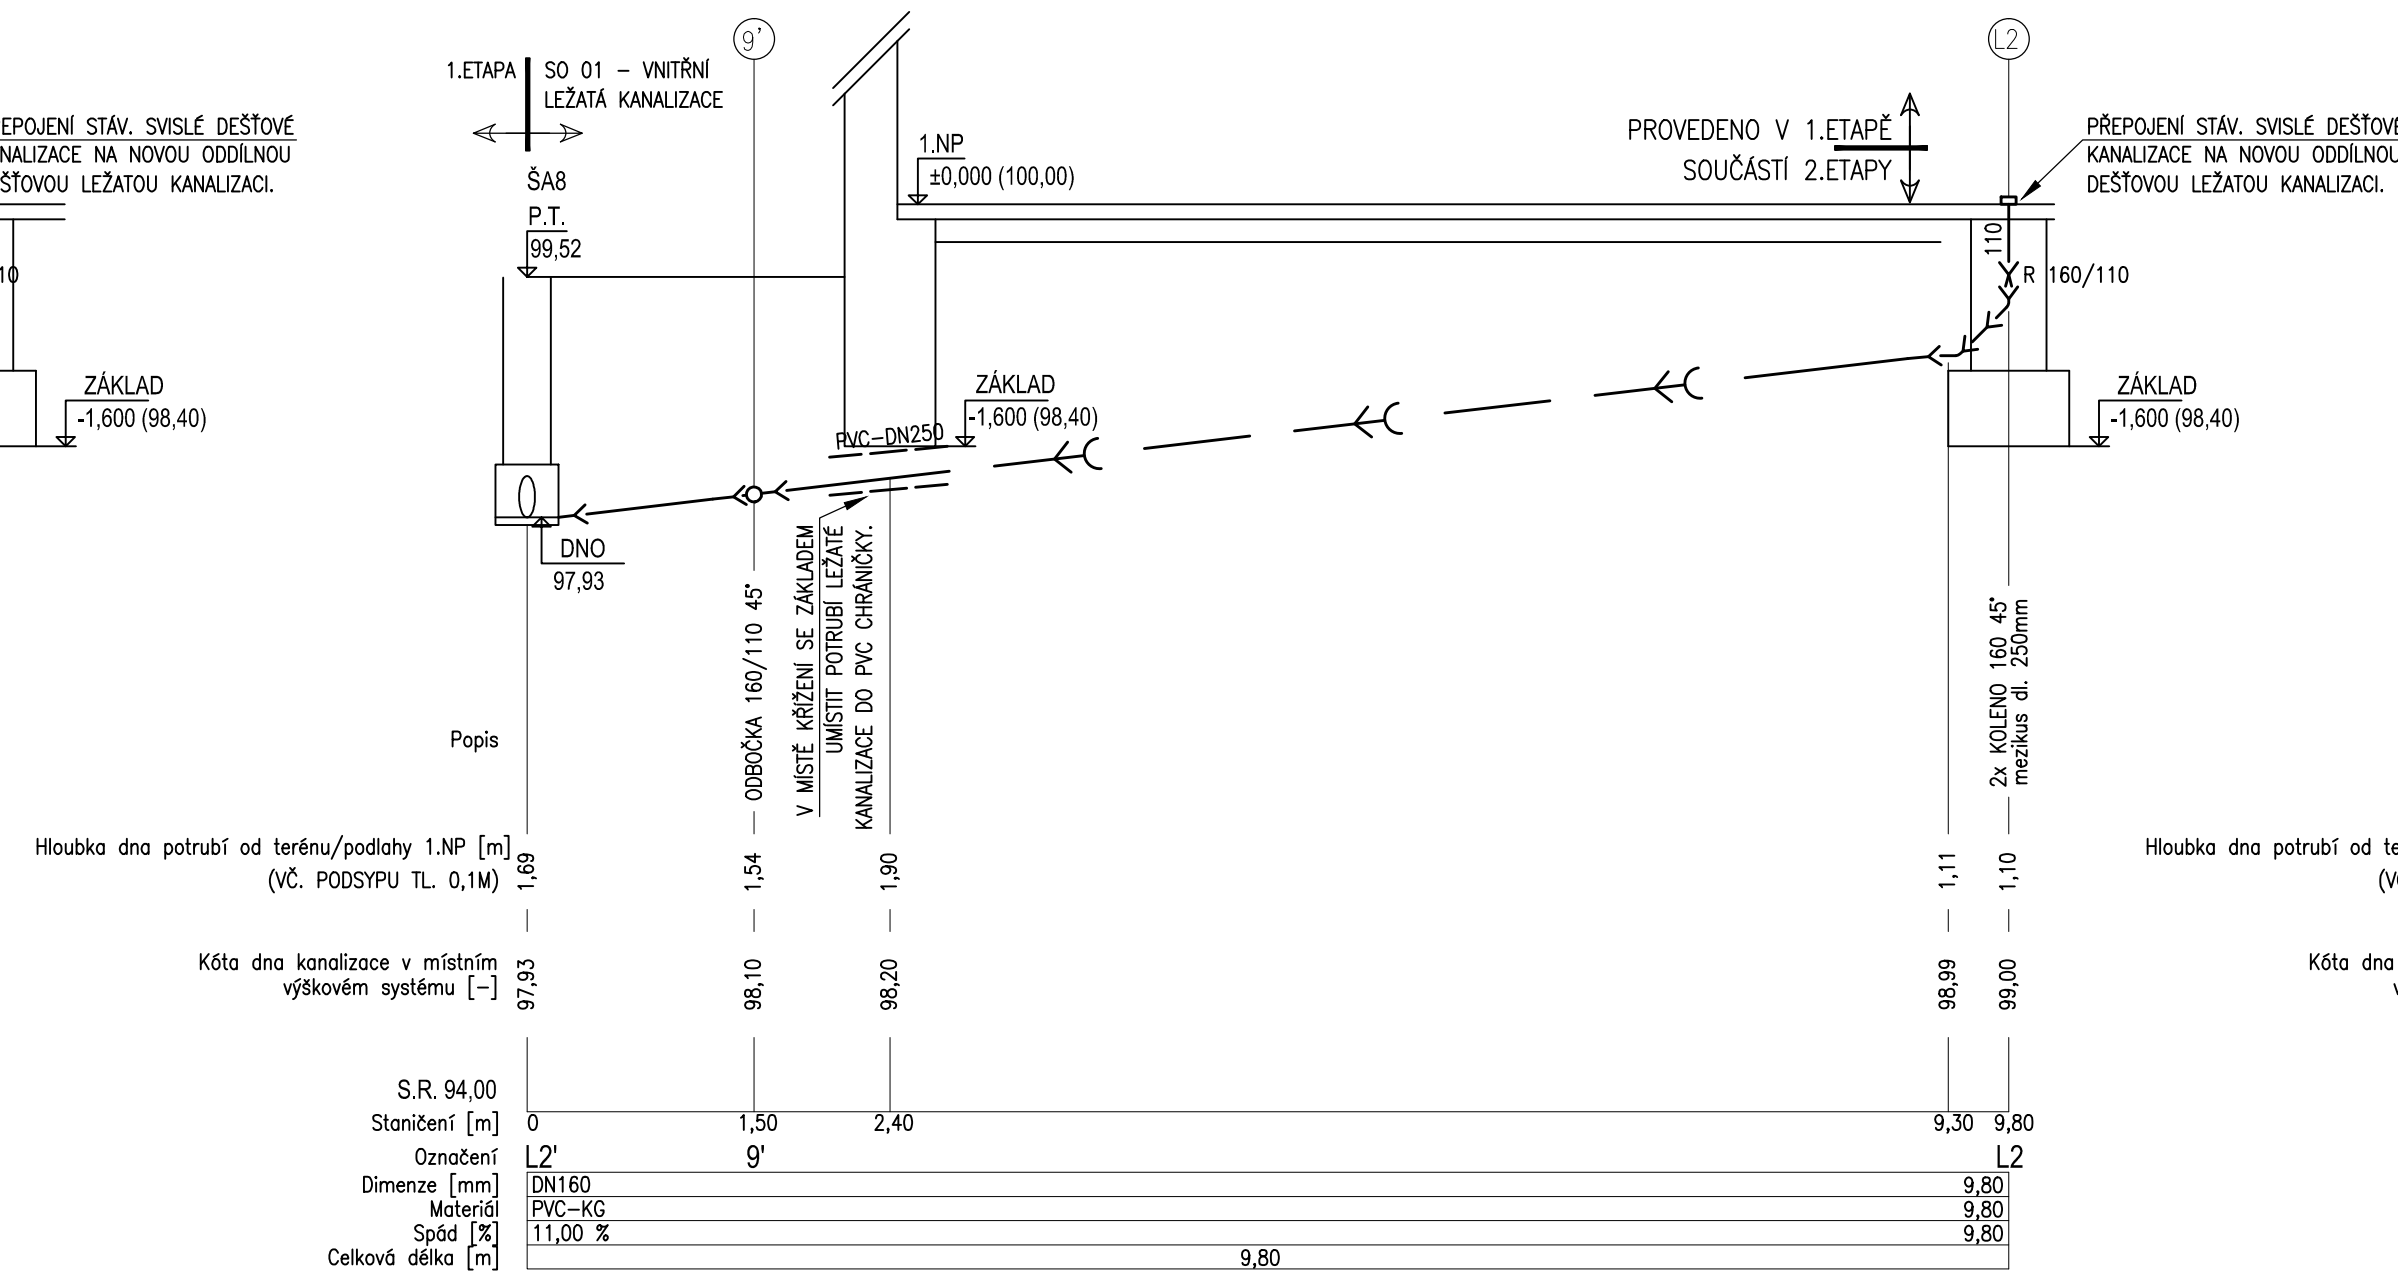



## SO 01 - PAVILON "B"

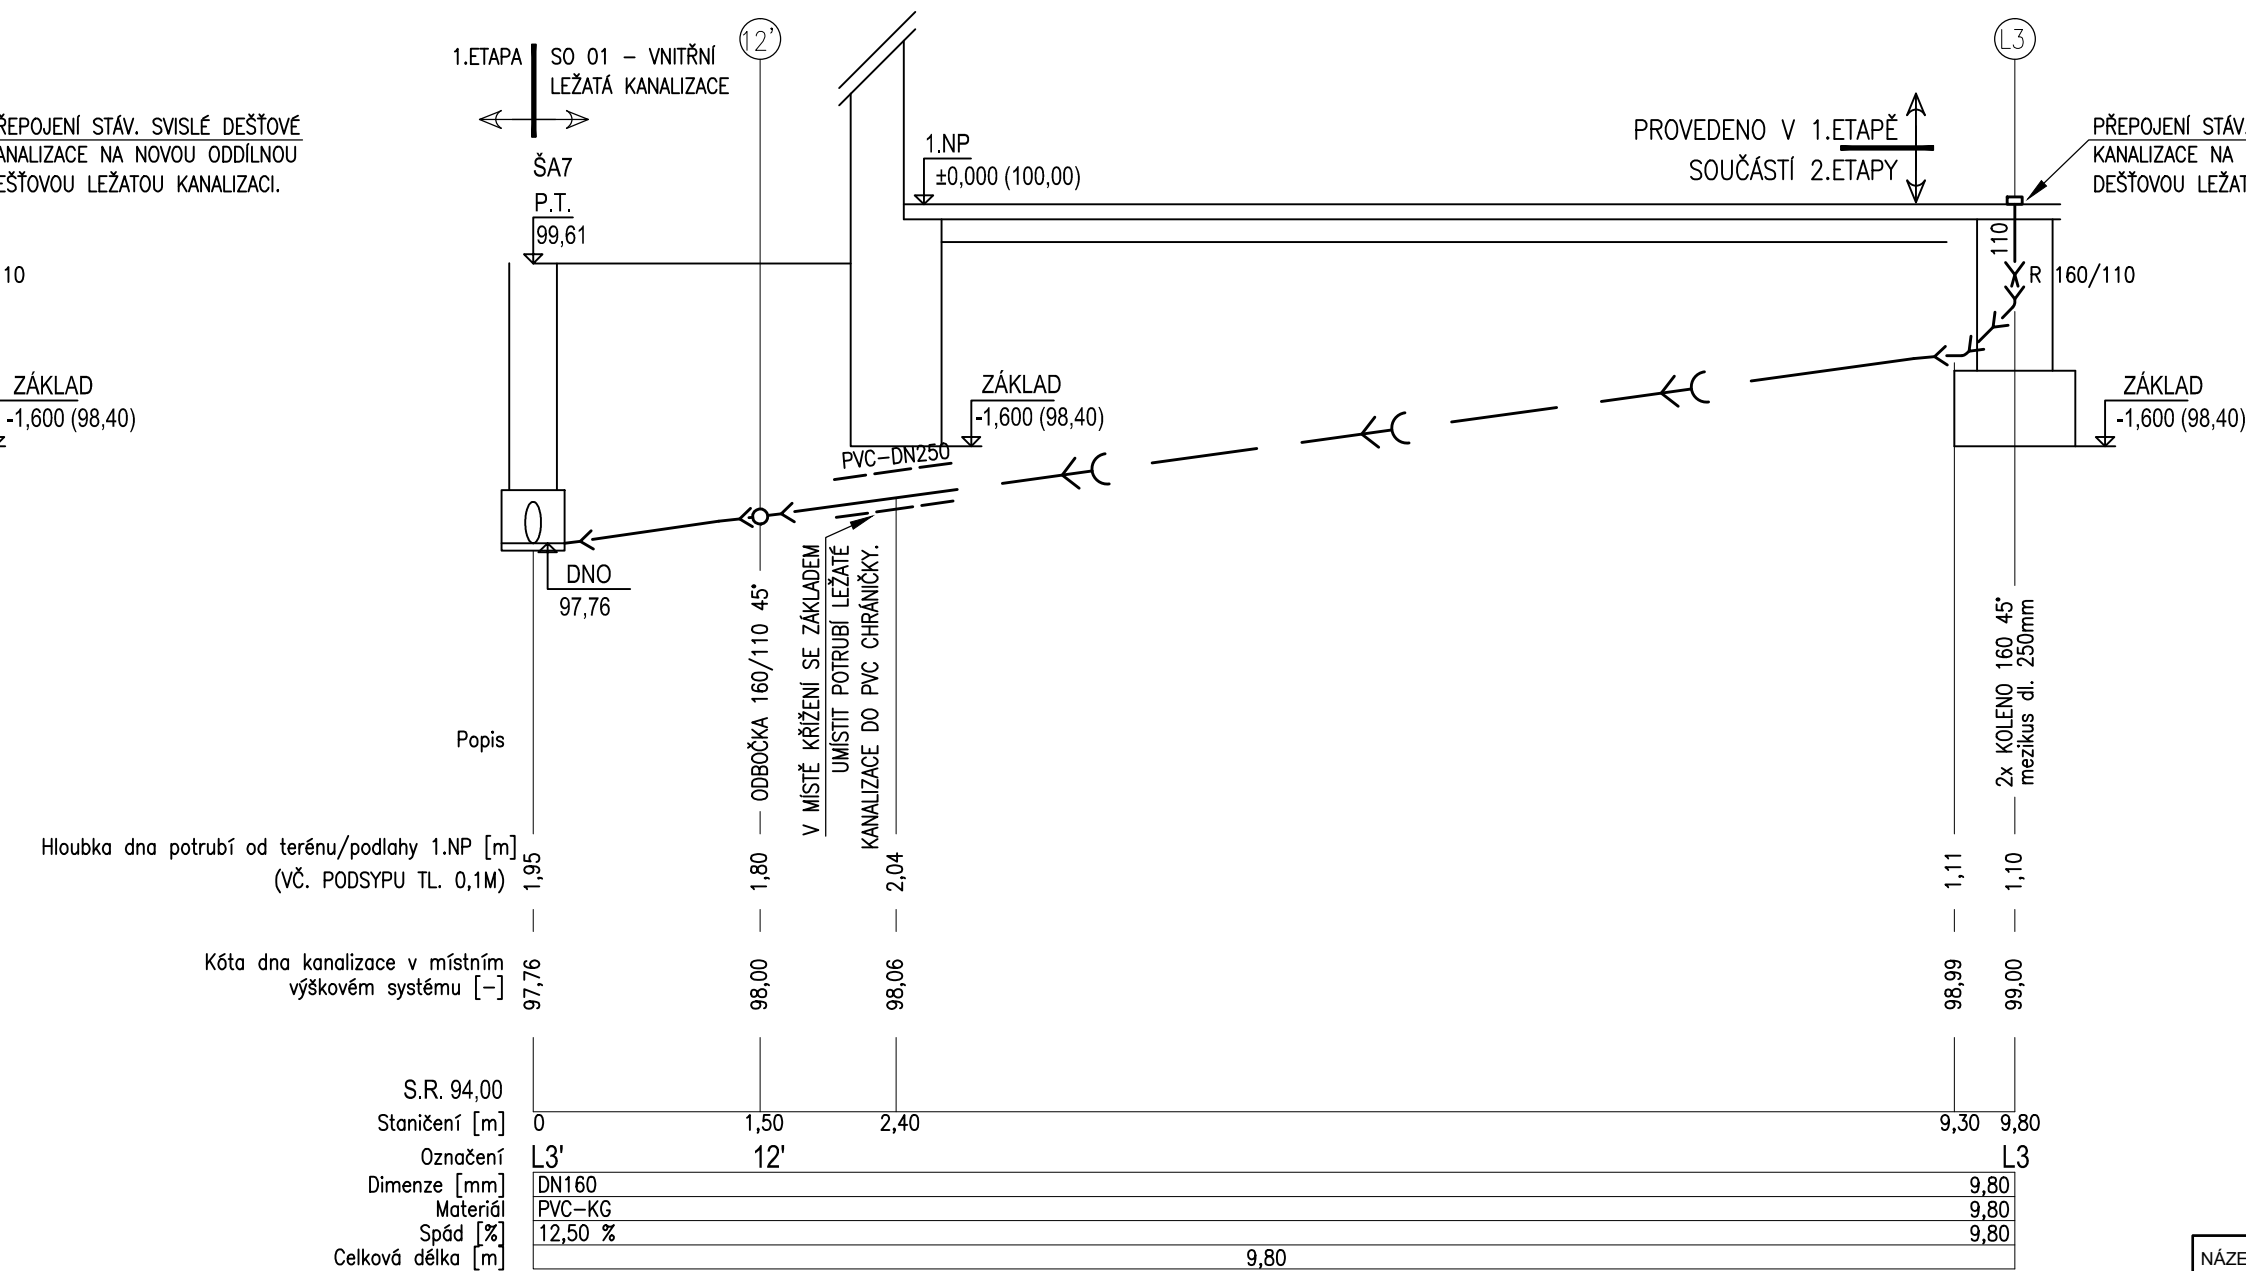

## SO 01 - PAVILON "B"




## LEGENDA SO 01:

- 
 NOVÁ ODDÍLNÁ LEŽATÁ SPLAŠKOVÁ KANALIZACE (POTRUBÍ PVC)  

 OZNAČENÍ ÚSEKŮ ODDÍLNÉ LEŽATÉ SPLAŠKOVÉ KANALIZACE  

 NOVÁ ODDÍLNÁ LEŽATÁ DEŠŤOVÁ KANALIZACE (POTRUBÍ PVC)  

 OZNAČENÍ ÚSEKŮ ODDÍLNÉ LEŽATÉ DEŠŤOVÉ KANALIZACE
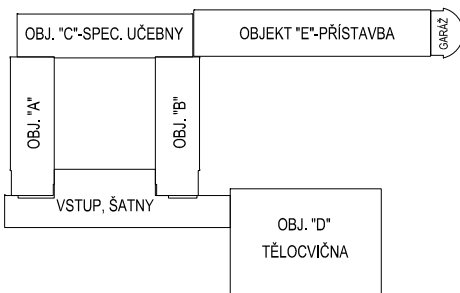
## POZNÁMKY:

- NAZNAČENÍ TRASY NOVÉ ODDILNÉ LEŽATÉ KANALIZACE JE POUZE ORIENTAČNÍ, BUDE UPŘESNĚNO PŘI REALIZACI.
- NOVÁ LEŽATÁ ODDILNÁ KANALIZACE BUDE VEDENA VE STEJNÉ TRASE A NIVELETĚ JAKO STÁV. RUŠENÁ LEŽATÁ KANALIZACE, KTERÁ BUDE DEMONTOVÁNA.
- PŘI PŘECHODU STÁV. SVISLÉ ODPADNÍ KANALIZACE NA NOVOU LEŽATOU BUDE V TOMTO MÍSTĚ PROVEDEN TZV. ZKLDŇUJÍCÍ ÚSEK TVOŘENÝ 2x45° KOLENEM S MEZIKUSEM POTRUBÍ DLOUHÝM MIN. 250mm.
- VZOROVÝ ŘEZ ULOŽENÍ SVODNÉHO POTRUBÍ POD PODLAHOU 1.NP JE SOUČÁSTÍ PŘÍLOHY TECHNICKÉ ZPRÁVY.

### PŮDORYSNÉ SCHÉMA OBJEKTU GYMNÁZIA



NÁZEV AKCE: REKONSTRUKCE VODOVODNÍ SÍTĚ A ODPADNÝ - 2. ETAPA		STUPEŇ: DPS	ZAK. ČÍSLO:	<b>ing.arch. Kamil Zezula</b> <b>Tř. 28. října 1639</b> <b>Frýdek - Místek</b>  <a href="http://www.jzarchitekti.cz">www.jzarchitekti.cz</a> , <a href="mailto:kamil.zezula@jzarchitekti.cz">kamil.zezula@jzarchitekti.cz</a> 558631134, 776885407
ZHOTOVITEL:	ING. ARCH. KAMIL ZEZULA			
VED. PROJEKTANT - HIP:	ING. ARCH. KAMIL ZEZULA			
OBJEDNATEL:	GYMNÁZIUM HRABUŮKA, PŘÍSP.ORG., FR.HAJDY 1429/34,OSTRAVA			
KRAJ, MěÚ, ObÚ	MORAVSKOSLEZSKÝ, OSTRAVA			

Podzhotovitel : ING. TOMÁŠ JANOŠEC		ING. TOMÁŠ JANOŠEC projektant zdravotní techniky a staveb vodního hospodářství	
Vypracoval : ING. ARCH. KAMIL ZEZULA, TR.28, ŘÍJNA, FRYDEK - MÍSTEK		IČ: 07467117 ČKAIT: 1103687	
Objednatel : GYMNAZIUM, OSTRAVA - HRABŮVKA, PŘÍSP.ORGANIZACE FRANTIŠKA HAJDY 1429/34, OSTRAVA - HRABŮVKA		TEL: 777 08 39 10 E-MAIL: tom.janosec@seznam.cz	
Stavba: REKONSTRUKCE VODOVODNÍ SÍTĚ A ODPADŮ - 2. ETAPA - DOPLNĚNÍ SO 01 - VNITŘNÍ LEŽATÁ KANALIZACE		Číslo zakázky :	Stupeň :
			DPS
		Datum :	Formát :
Objekt : D.1.4.1. zařízení zdravotně technických instalací		10/2024	5xA4
Část : D.1.4.1. zařízení zdravotně technických instalací		Měřítko :	Číslo výkresu :
Obsah: OBJEKT "B" - PODÉLNÉ ŘEZY KANALIZACE		1:50	D.1.1.b.04