

KAT.ÚZEM./ULICE/A DRUH POVRCHU  
VZDÁLENOST ŠACHET  
POŘ.ČÍSLO POVODÍ

ČÍSLA ŠACHET

## PODÉLNÝ PROFIL

SO 02 - VNĚJŠÍ ČÁSTI  
KANALIZACE  
ÚSEK Č.1 - PVC-DN200-SN8, DL. 23 m

MĚŘITKO DÉLEK 1:250  
MĚŘITKO VÝŠEK 1:100

HLOUBKA ULOŽENÍ POTRUBÍ  
(VČ. PODSYPU TL. 0,1m)

KÓTA DNA STOKY

KÓTA UPRAVENÉHO TERÉNU



KÓTA PŮVODNÍHO TERÉNU

Srovn. rovina

STANIČENÍ [km]

PRŮŘEZ,MATERIÁL,DĚLKA POTRUBÍ  
SKLON NA DÉLKU  
KAPACITA STOKY l/s A RYCHLOST m/s  
VÝPOČTOVÉ MNOŽSTVÍ l/s A RYCHLOST

k.ú. HRABŮVKA/ul. FRANTIŠKA HAJDY/ZELEŇ			
6.50	8.00	8.50	

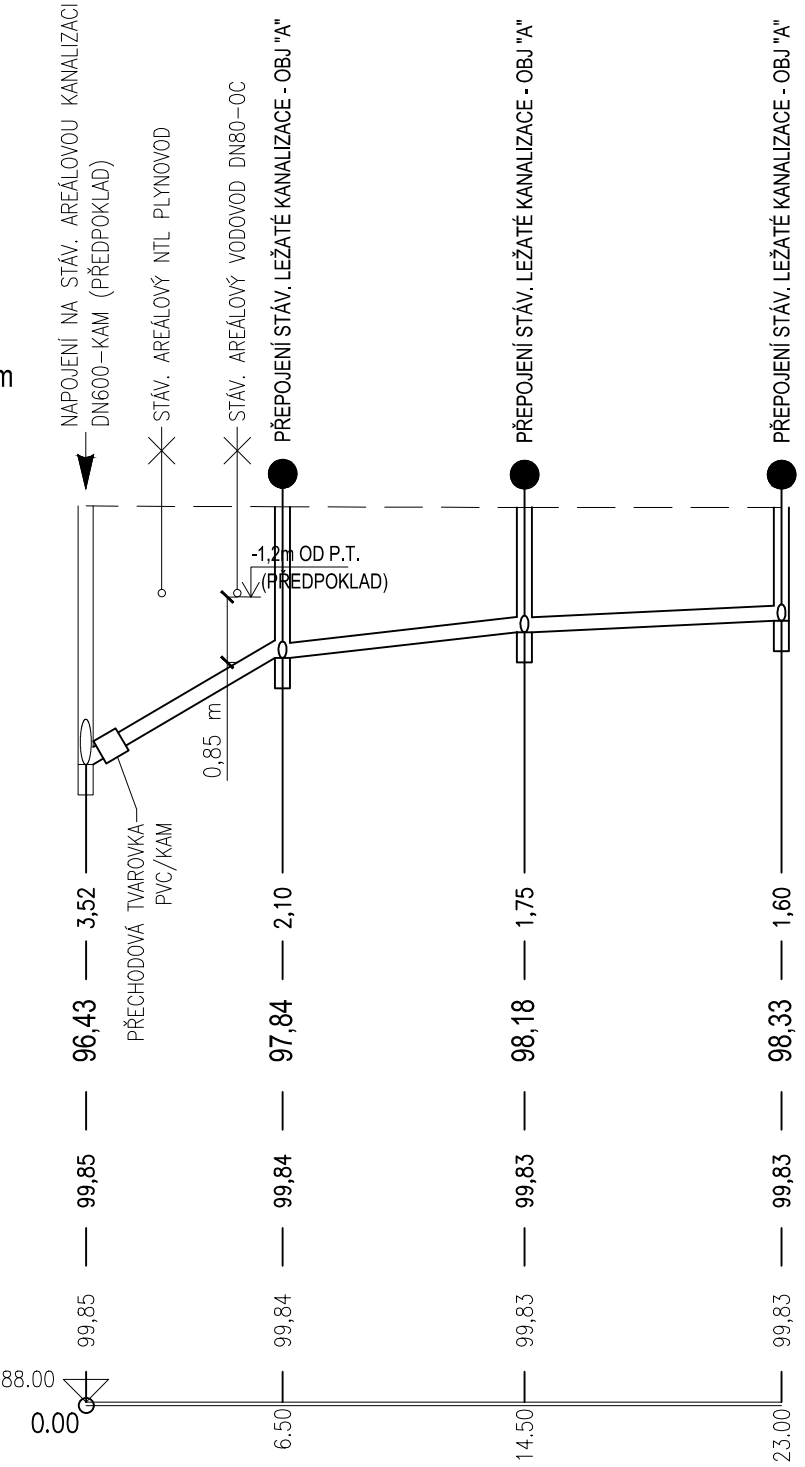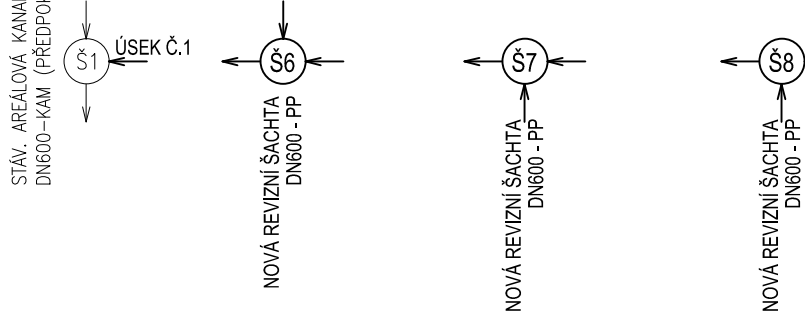

PVC-KG DN200 SN8					23.00
21.00 o/o	6.50	4.30 o/o	8.00	1.80 o/o	8.50
93.57	4.40	47.17	2.22	32.14	1.51

KAT.ÚZEM./ULICE/A DRUH POVRCHU  
VZDÁLENOST ŠACHET  
POŘ.ČÍSLO POVODÍ

ČÍSLA ŠACHET

## PODÉLNÝ PROFIL

SO 02 - VNĚJŠÍ ČÁSTI  
KANALIZACE  
ÚSEK Č.2 - PVC-DN200-SN8, DL. 43 m

MĚŘITKO DÉLEK 1:250  
MĚŘITKO VÝŠEK 1:100

HLOUBKA ULOŽENÍ POTRUBÍ  
(VČ. PODSYPU TL. 0,1m)

KÓTA DNA STOKY

KÓTA UPRAVENÉHO TERÉNU



KÓTA PŮVODNÍHO TERÉNU

Srovn. rovina

STANIČENÍ [km]

PRŮŘEZ,MATERIÁL,DĚLKA POTRUBÍ  
SKLON NA DÉLKU  
KAPACITA STOKY l/s A RYCHLOST m/s  
VÝPOČTOVÉ MNOŽSTVÍ l/s A RYCHLOST

k.ú. HRABŮVKA/ul. FRANTIŠKA HAJDY/ZELEŇ			
18.00	15.50	9.50	

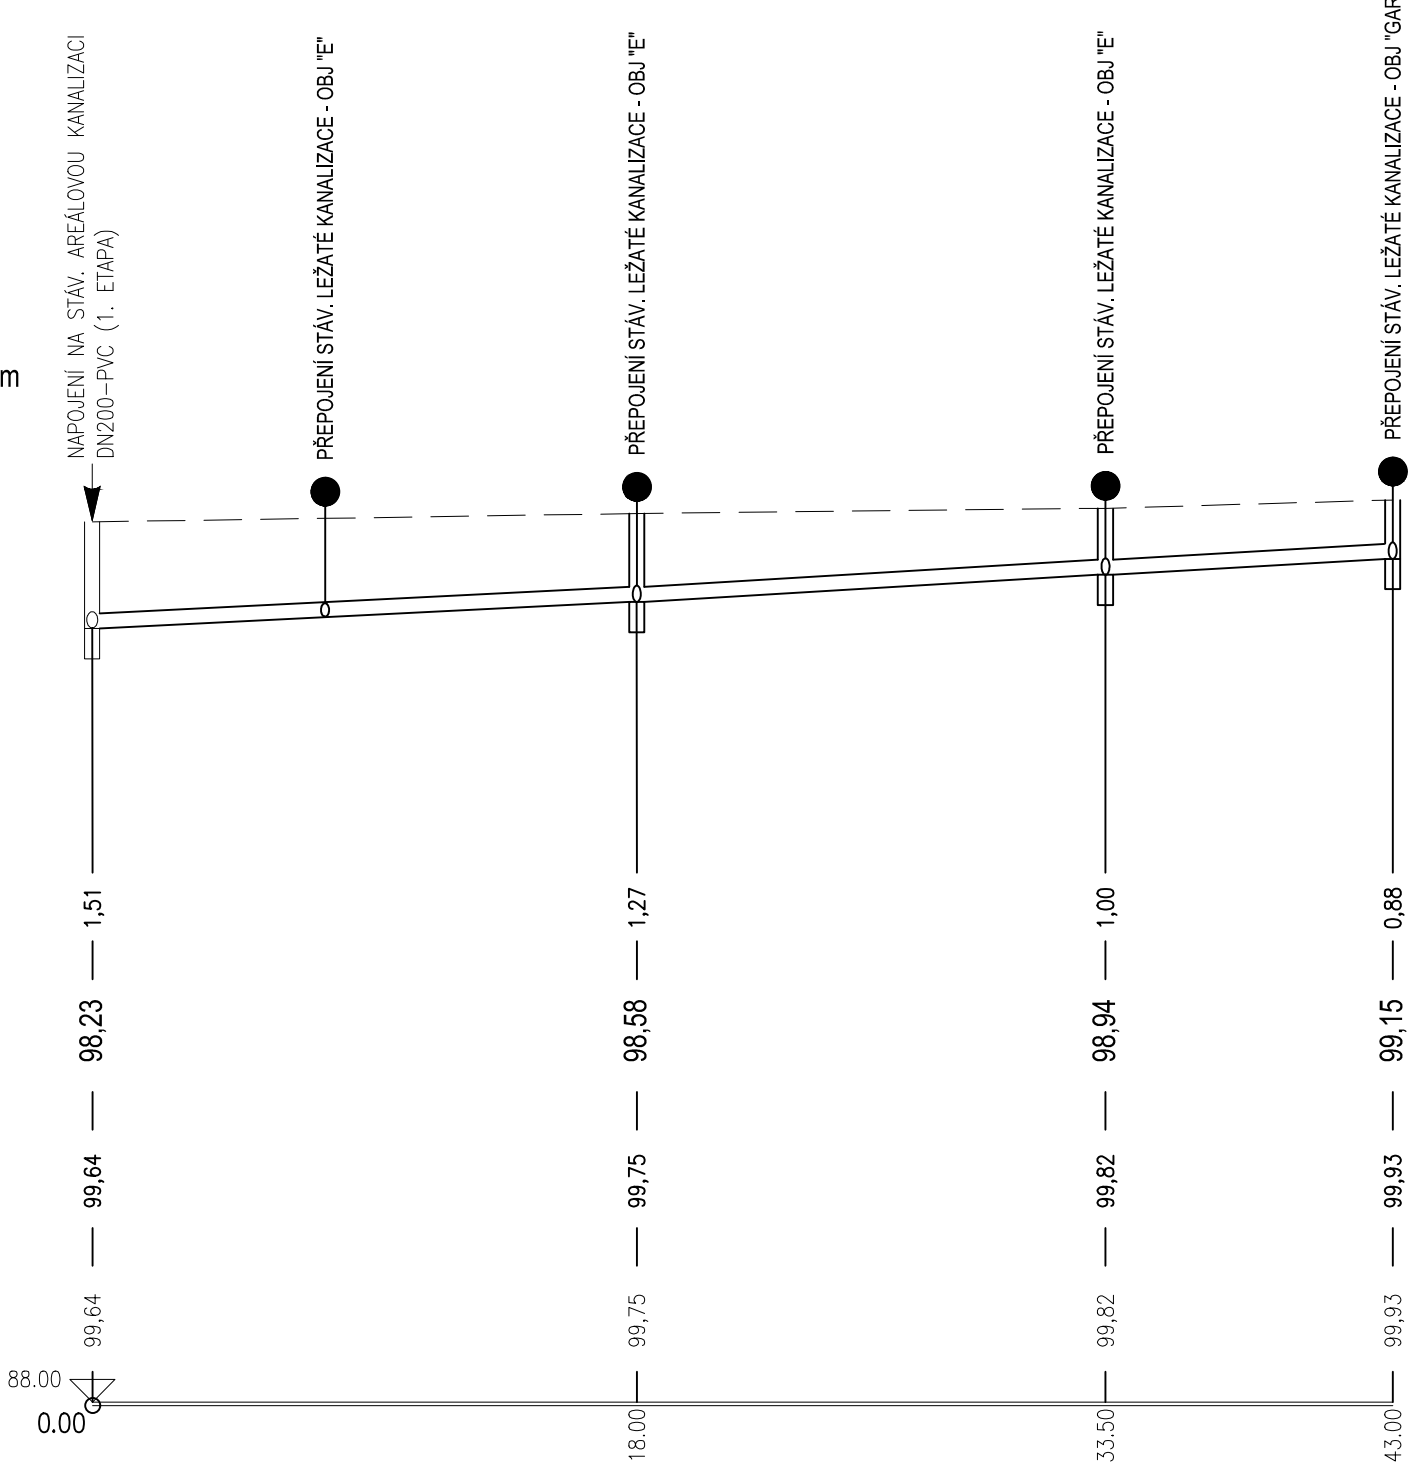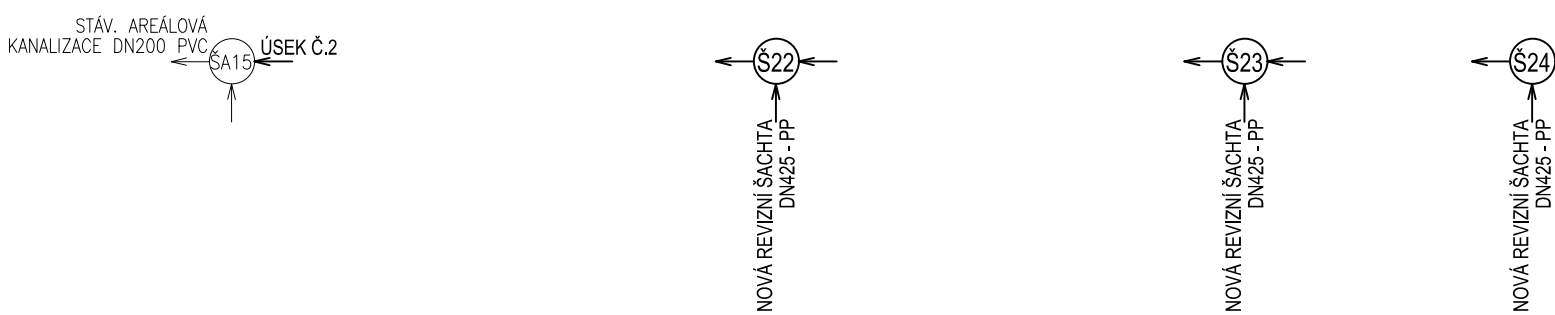

PVC-KG DN200 SN8					43.00
2.00 o/o	18.00	2.30 o/o	15.50	2.20 o/o	9.50
33.68	1.58	35.83	1.68	35.13	1.65


## LEGENDA:

- ✕ KŘÍŽENÉ INŽENÝRSKÉ SÍTĚ
- PŮVODNÍ TERÉN
- UPRAVENÝ TERÉN

## POZNÁMKY:

- VÝŠKOVÝ SYSTÉM MÍSTNÍ (NAVÁZÁNO NA PODLAHU CHODBY V OBJ. "D") V = 100,000 M
- KŘÍŽENÍ INŽENÝRSKÝCH SÍTÍ JE NAZNAČENO POUZE ORIENTAČNĚ. PŘED ZAPOČETÍM STAVEBNÍCH PRACÍ JE NUTNÉ NECHAT TYTO SÍTĚ VYTÝČIT OD JEJICH SPRÁVCŮ.
- PŘI KŘÍŽENÍ A SOUBĚHU INŽENÝRSKÝCH SÍTÍ DODRŽET ODSUPOVÉ VZDÁLENOSTI DLE NORMY ČSN 73 6005.

PŮDORYSNÉ SCHÉMA OBJEKTU GYMNÁZIA

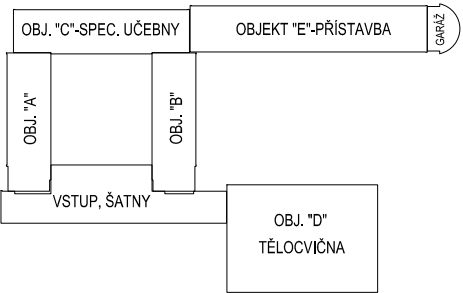

NÁZEV AKCE: REKONSTRUKCE VODOVODNÍ SÍTĚ A ODPADŮ - 2. ETAPA		STUPEŇ: DPS	ZAK. ČÍSLO:	<b>ing.arch. Kamil Zezula</b> <b>Tř. 28. října 1639</b> <b>Frydek - Místek</b>  www.jzarchitekti.cz, kamil.zezula@jzarchitekti.cz 558631134, 776885407
ZHOTOVITEL:	ING. ARCH. KAMIL ZEZULA			
VED. PROJEKTANT - HIP:	ING. ARCH. KAMIL ZEZULA			
OBJEDNATEL:	GYMNÁZIUM HRABŮVKA, PŘÍSP.ORG., FR.HAJDY 1429/34,OSTRAVA			
KRAJ, MěÚ, ObÚ	MORAVSKOSLEZSKÝ, OSTRAVA			

Podzhotovitel :	ING. TOMÁŠ JANOŠEC	ING. TOMÁŠ JANOŠEC projektant zdravotnických a staveb vodního hospodářství	
Vypracoval :	ING. ARCH. KAMIL ZEŽULA, TR.28. ŘÍJNA, FRÝDEK - MÍSTEK	IČ: 07467117 ČKAIT: 1103687 TEL: 777 08 39 10 E-MAIL: tom.janosec@seznam.cz	
Objednatel :	GYMNÁZIUM, OSTRAVA - HRABŮVKA, PŘÍSP.ORGANIZACE FRANTIŠKA HAJDY 1429/34, OSTRAVA - HRABŮVKA		
Stavba:	REKONSTRUKCE VODOVODNÍ SÍTĚ A ODPADŮ - 2. ETAPA - DOPLNĚNÍ SO 02 - VNĚJŠÍ ČÁSTI KANALIZACE	Číslo zakázky :	Stupeň :  DPS
Objekt :		Datum :  10/2024	Formát :  3xA4
Část :		Měřítko :	Číslo výkresu :
Obsah:		1:250/100	D.1.1.b.02