



SCHÉMA ULOŽENÍ POTRUBÍ PVC-KG SN8  
SAMOSTATNĚ VE VÝKOPU

a) V KOMUNIKACI      b) VE VOLNÉM TERÉNU

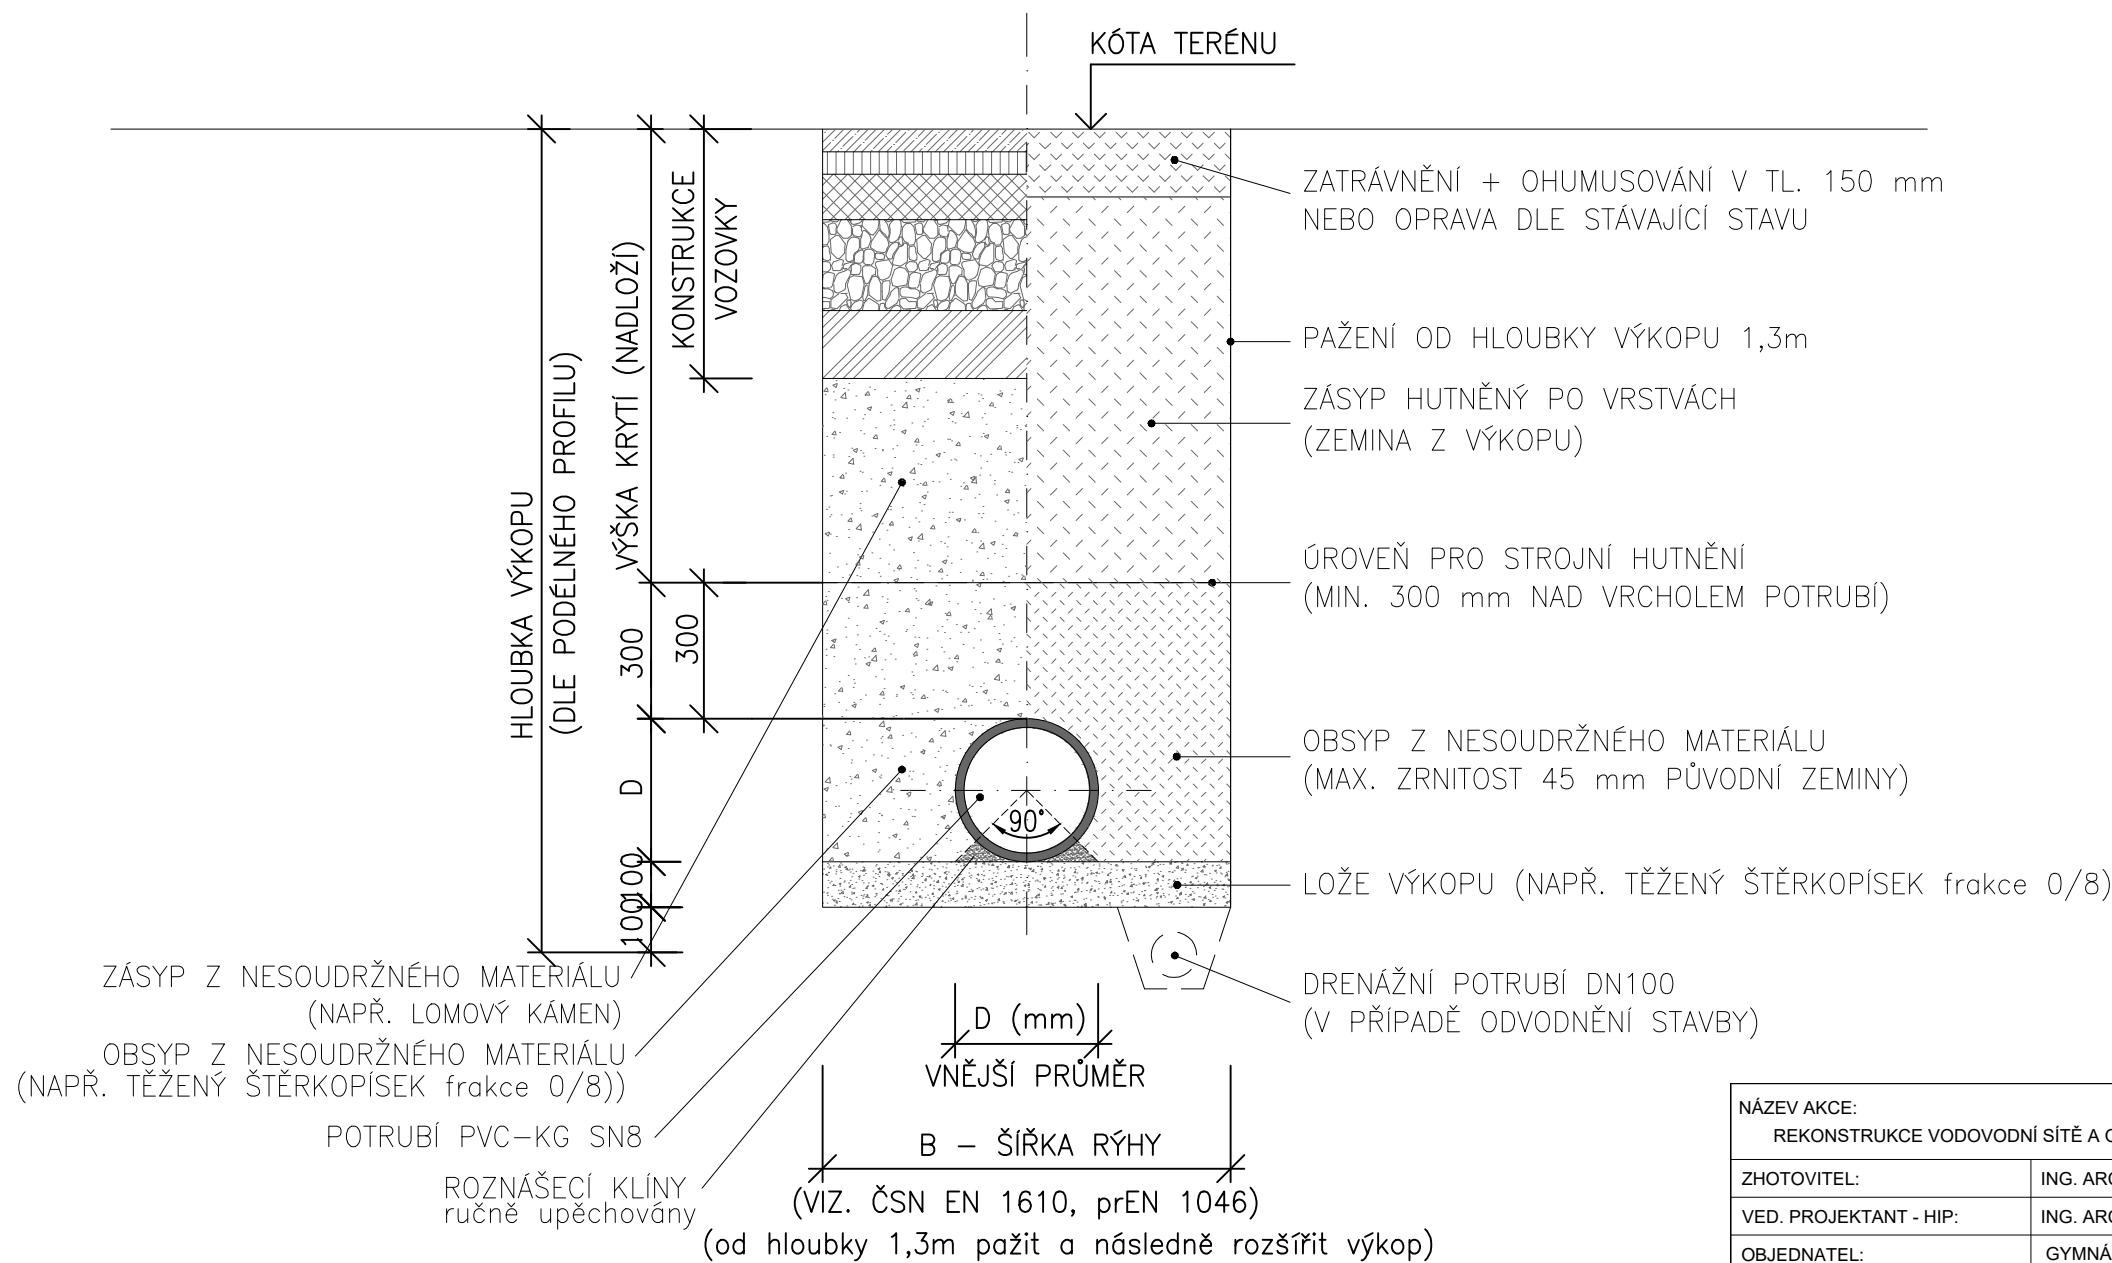

PŮDORYSNÉ SCHÉMA OBJEKTU GYMNÁZIA

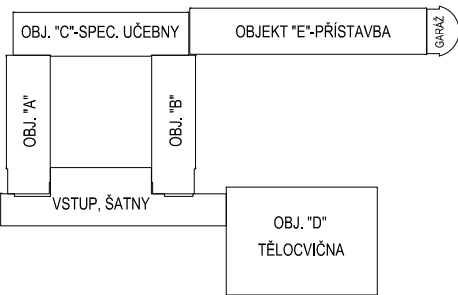

NÁZEV AKCE: REKONSTRUKCE VODOVODNÍ SÍTĚ A ODPADŮ - 2. ETAPA		STUPEŇ: DPS	ZAK. ČÍSLO:	<div>ing.arch. Kamil Zezula</div> <div>Tř. 28. října 1639</div> <div>Frýdek - Místek</div> <div>www.jzarchitekti.cz, kamil.zezula@jzarchitekti.cz</div> <div>558631134, 776885407</div>
ZHOTOVITEL:	ING. ARCH. KAMIL ZEZULA			
VED. PROJEKTANT - HIP:	ING. ARCH. KAMIL ZEZULA			
OBJEDNATEL:	GYMNÁZIUM HRABŮVKA, PŘÍSP.ORG., FR.HAJDY 1429/34,OSTRAVA			
KRAJ, MěÚ, ObÚ	MORAVSKOSLEZSKÝ, OSTRAVA			

Podzhotovitel : ING. TOMÁŠ JANOŠEC	ING. TOMÁŠ JANOŠEC projektant zdravotechniky a staveb vodního hospodářství IČ: 07467117 ČKAIT: 1103687 TEL: 777 08 39 10 E-MAIL: tom.janosec@seznam.cz		
Vypracoval : ING. ARCH. KAMIL ZEŽULA, TR.28. ŘÍJNA, FRÝDEK - MÍSTEK			
Objednatel : GYMNÁZIUM, OSTRAVA - HRABŮVKA, PŘÍSP.ORGANIZACE FRANTIŠKA HAJDY 1429/34, OSTRAVA - HRABŮVKA			
Stavba: REKONSTRUKCE VODOVODNÍ SÍTĚ A ODPADŮ - 2. ETAPA - DOPLNĚNÍ	Číslo zakázky :	Stupeň : DPS	
Objekt : SO 02 - VNĚJŠÍ ČÁSTI KANALIZACE	Datum : 10/2024	Formát : 2xA4	
Část : D.1.4.1. zařízení zdravotně technických instalací	Měřítko :	Číslo výkresu :	
Obsah: VZOROVÉ ULOŽENÍ POTRUBÍ	-	D.1.1.b.04	