LEGENDA SK:

- DR — SK – DATOVÝ ROZVÁDĚČ
- SK – ZÁSUVKA SK 2x RJ-45
- SK – ZÁSUVKA SK 1xRJ-45
- 10 — SK – POČET KABELU FTP kat.6A

OZNAČENÍ ZÁSUVEK SK:

1-I-01-P
- ZAŘÍZENÍ
- POŘ. ČÍSLO ZÁSUVKY
- PODLAŽÍ
- ČÍSLO DR

-	ZÁSUVKA PRO PC, TELEFONY (v=0,3m)
-W	ZÁSUVKA PRO WIFI ACCESS POINT (v=2,3m)
-P	ZÁSUVKA PRO DATAPROJEKTOR (v=2,3m)
-TV	ZÁSUVKA PRO TELEVIZI (v=2,3m)
-T	ZÁSUVKA PRO TISKÁRNA (v=0,3m)
-K	ZÁSUVKA PRO KAMERU (v=2,3m)
-VT	VOLNÝ VÝVOD PRO VÝSLEDKOVOU TABULI

- HDMI — AV – ZÁSUVKA HDMI

LEGENDA DT:

- DT — DT – ELEKTRICKÝ VRÁTNÝ, DOMÁCÍ TELEFON
- DT – EL. MAGNETICKÝ ZÁMEK

LEGENDA MR:

- MR — MR – ÚSTŘEDNA
- MR – MIKROFON STOLNÍ
- MR – REPRODUKTOR NÁSTĚNNÝ
- MR – REPRODUKTOR DO PODHLEDU
- MR – REPRODUKTOR VENKOVNÍ
- MR – TRASA CYKY 2x2,5 NA PŘÍCHYTKÁCH SOUBĚŽNĚ S TRASOU SK DLE ČSN

LEGENDA KT:

- KABEL. TRASA V PARAPETNIM ŽLABU
- KABEL. TRASA VE ŽLABU MERKUR ZAVĚŠENA NA STROPĚ
- KABEL. TRASA V TRUBCE PVC VE ZDI POD OMÍTKOU
- KABEL. TRASA V PVC LIŠTÁCH LV NA ZDI
- KABEL. TRASA NA PŘÍCHYTKÁCH NAD PODHLEDEM
- KABEL TRASA V TRUBCE PVC V PODLAZE
- REZERVA KABELU
- KRABICE PŘÍSTROJOVÁ KU 68

- KABELOVÉ TRASY V PODHLEDU, POD STROPEM A POD OMÍTKOU. KABELY ULOŽENY DO DRÁTĚNÝCH ŽLABŮ ČI TRUBEK.
- PROJEKTANT TRVÁ NA DODRŽENÍ PŘEDEPSANÝCH TECHNICKÝCH PARAMETRŮ PŘÍSTROJŮ A ZAŘÍZENÍ. POUŽITÁ ZAŘÍZENÍ MUSÍ MÍT SHODNÉ PARAMETRY JAKO NAVRHOVANÉ TYPY.
- KABELOVÉ PROSTUPY MEZI JEDNOTLIVÝMI POŽÁRNÍMI ÚSEKY BUDOU UTĚSNĚNY PROTIPOŽÁRNÍMI PŘEPÁŽKAMI S PŘEDEPSANOU ODOLNOSTÍ
- ELEKTROINSTALACE MUSÍ BÝT PROVEDENA V SOULADU S PLATNÝMI PŘEDPISY A ČSN ZEJMÉNA V OBLASTI BEZPEČNOSTI A OCHRANY OSOB.
- OSAZOVANÍ KONCOVÝCH PRVKŮ DLE KOORDINAČNÍCH VÝKRESŮ, VÝKRESŮ KONCOVÝCH PRVKŮ, VÝKRESŮ PODHLEDŮ. TYTO VÝKRESY JSOU NADŘAZENY TĚMTO VÝKRESŮM.
- TATO DOKUMENTACE JE DOKUMENTACE PRO PROVÁDĚNÍ STAVBY A NENAHRAZUJE VÝROBNÍ DOKUMENTACI STAVBY (DÍLENSKOU) JEJÍŽ VYHOTOVENÍ JE POVINNOSTÍ DODAVATELE. VÝROBNÍ DOKUMENTACE BUDE PŘED ZAPOČETÍM KONKRÉTNÍCH PRACÍ PŘEDLOŽENA K ODSOUHLASENÍ DLE POKYNŮ INVESTORA.
- POKUD BUDOU PŘI REALIZACI ZJIŠTĚNY ODCHYLKY OD STAVU PŘEDPOKLÁDANÉHO PROJEKTEM, JE NUTNÉ UVĚDOMIT O ZJIŠTĚNÝCH ODCHYLKÁCH GENERÁLNÍHO PROJEKTANTA.
- PŘI REALIZACI JE DODAVATEL POVINEN KOORDINOVAT POSTUP PRACÍ SE STAVBOU A OSTATNÍMI PROFESEMI, DODRŽOVAT BEZPEČNOSTNÍ A PROTIPOŽÁRNÍ PŘEDPISY. POSTUP PRACÍ BUDE KOORDINOVÁN MJ. TAK, ABY BYLA ZAJIŠTĚNA POŽADOVANÁ POŽÁRNÍ ODOLNOST JEDNOTLIVÝCH KONSTRUKCÍ VČ. POŽÁRNÍCH PROSTUPŮ VŠECH INSTALACÍ.

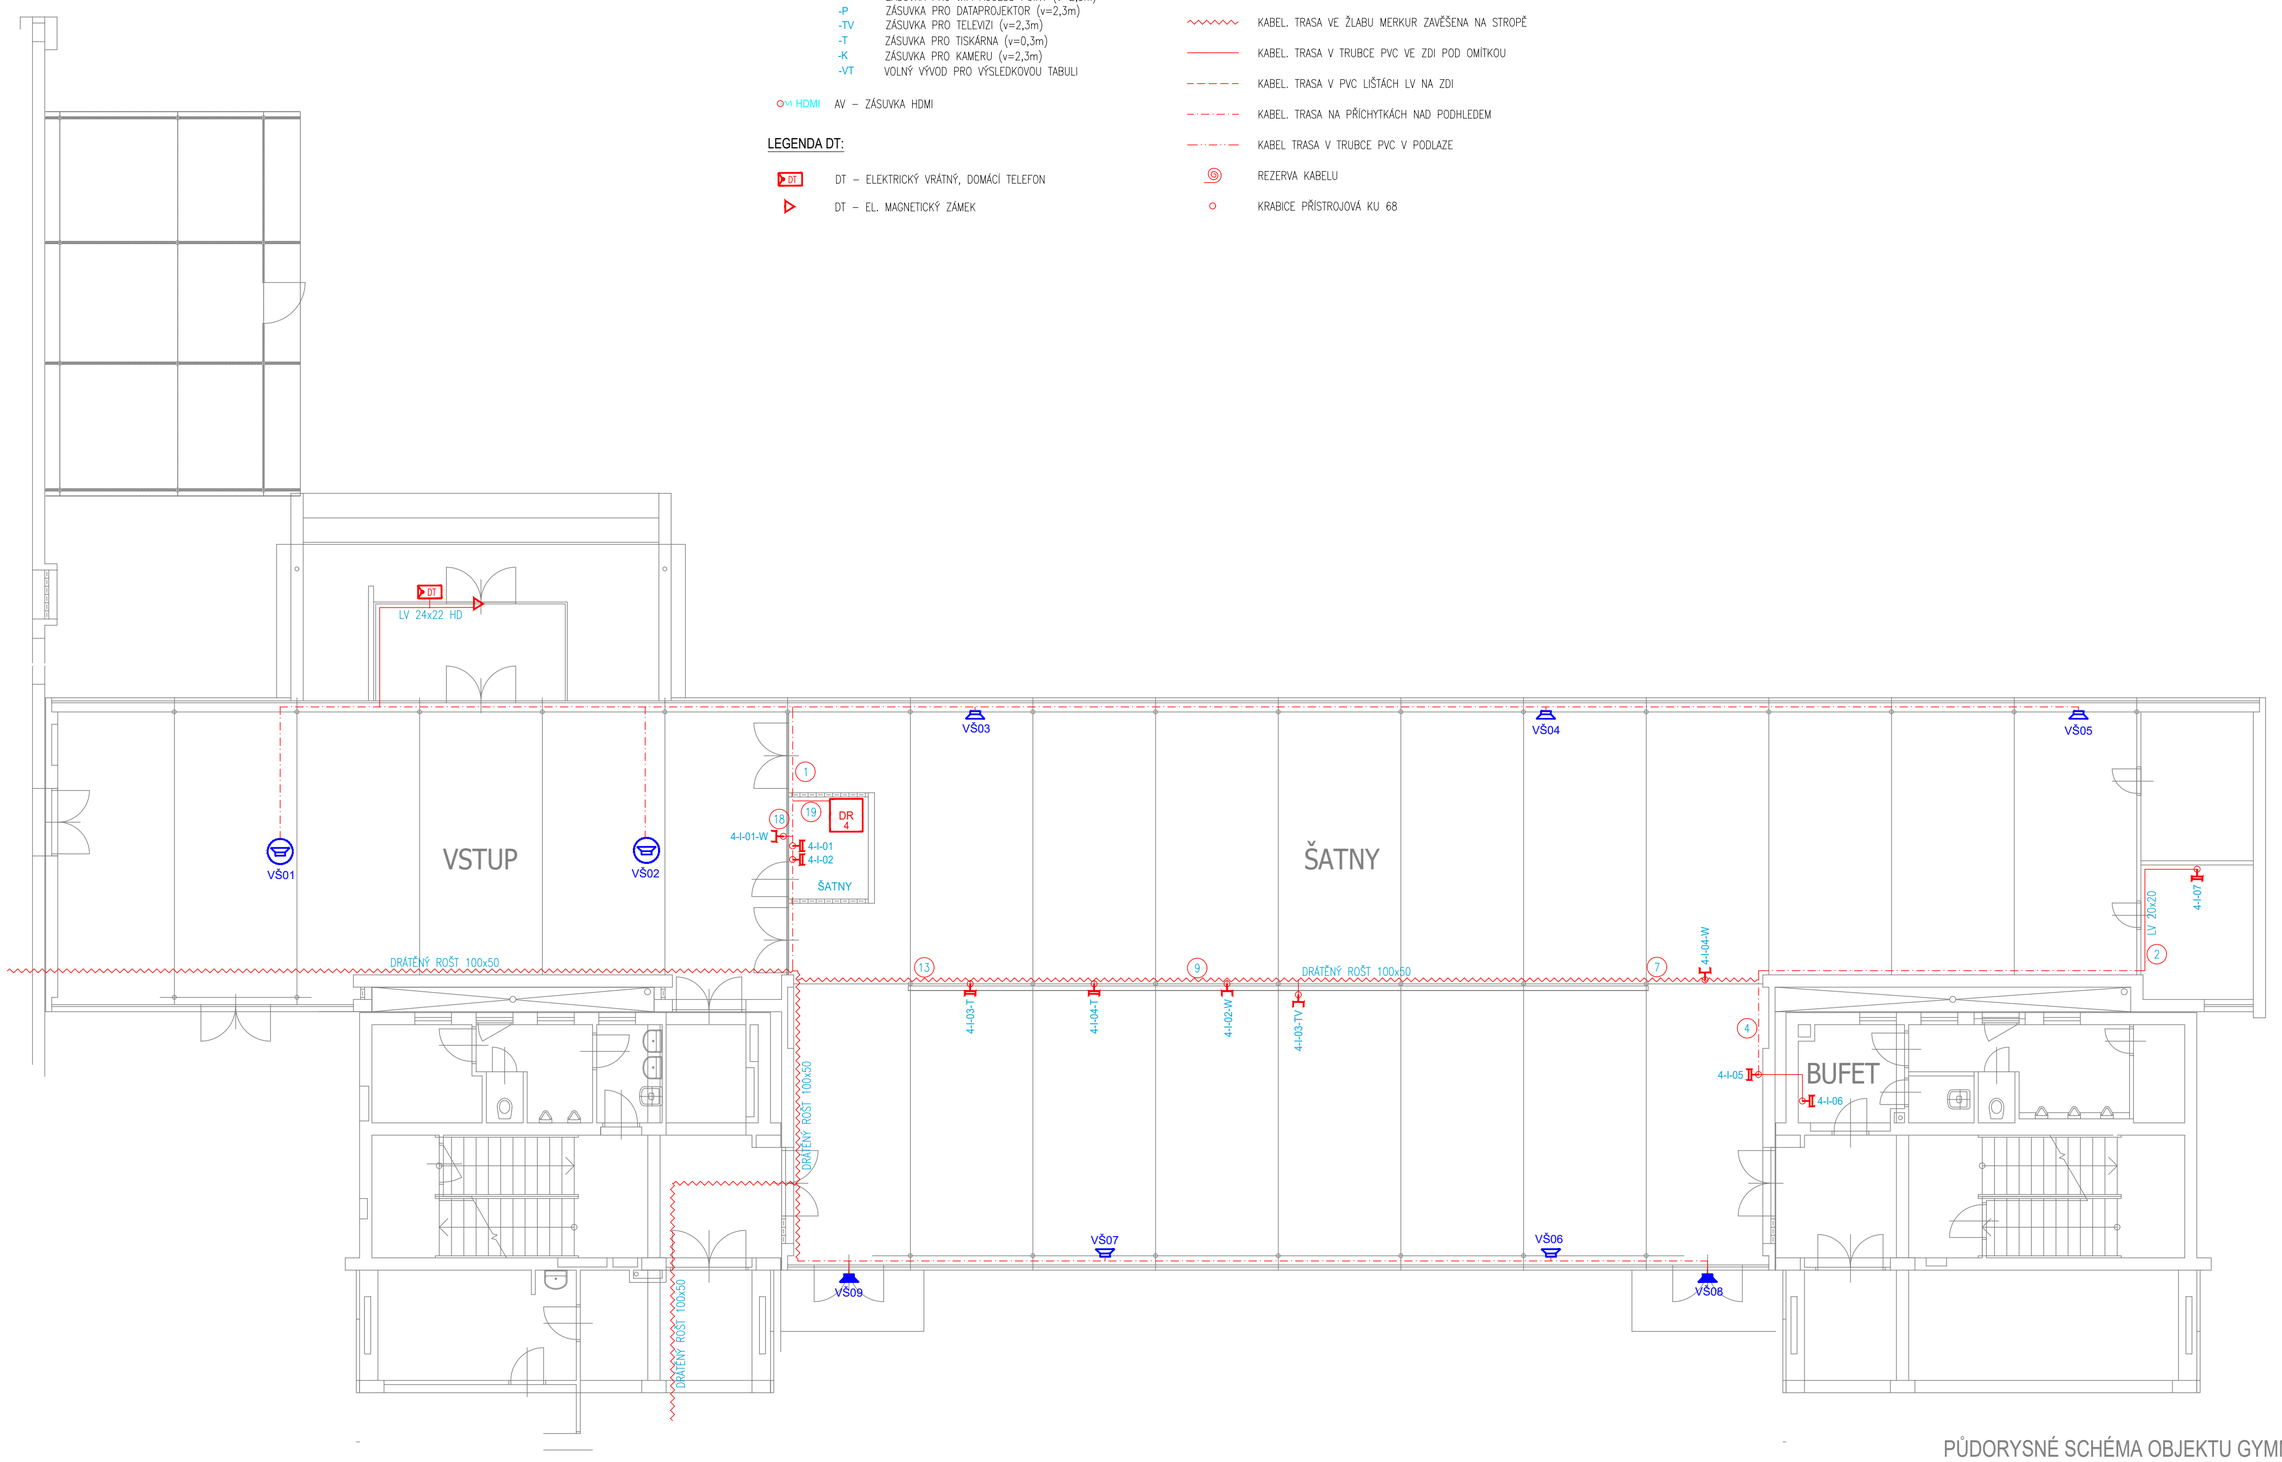

PŮDORYSNÉ SCHÉMA OBJEKTU GYMNÁZIA

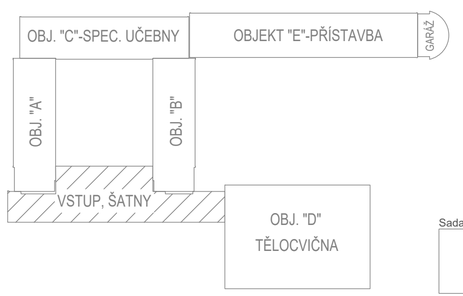

Sada :

GYMNÁZIUM HRABŮVKA

Investor :	Gymnázium, Ostrava-Hrabůvka, příspěvková organizace Františka Hajdy 1429/34, 700 30 Ostrava-Hrabůvka
Místo :	Gymnázium, Ostrava-Hrabůvka, příspěvková organizace Františka Hajdy 1429/34, 700 30 Ostrava-Hrabůvka
Stupeň :	DPS
Zodp. projektant :	Jan Kupec
Vypracoval :	Zlata Kupcová
Kontroloval :	Jan Kupec
Datum :	07/2024

KUPEC PROJEKCE SLP

zak. č.: 2024_04C

formát: 6 x A4

měřítko: 1:100

VSTUP + ŠATNY

č.v. 07

KANCELÁŘ : KOBLOVSKÁ 343, 725 29 OSTRAVA 29 TEL : 773 435 555 E-MAIL : KUPEC.PROJEKCE@SEZNAM.CZ